


Oberingenieurkreis III Ile arrondissement  
 d'ingénieur en chef  
 Tiefbauamt Office des ponts et  
 des Kantons Bern chaussées  
 du canton de Berne

# Strassenplan

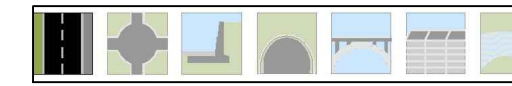


Dokument Nr. 3

Strassen-Nr.	1303	Revidiert	
Strassenzug	Fraubrunnen - Aefligen	Projekt-Nr.	230.10782
Gemeinde	Aefligen	Plan-Nr.	76-11-008A
Projekt vom	September 2017	Format	30 x 84

Detailplan Bodenwelle 1:200 / 1:50

## Verkehrssicherheit Fraubrunnenstrasse Aefligen

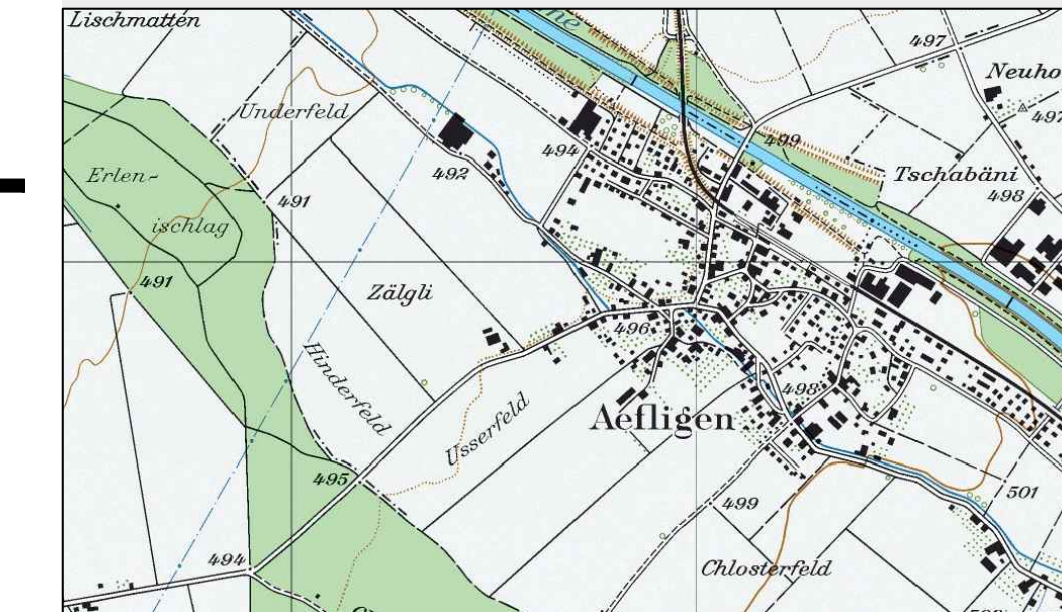


Projektverfasser  
 Schmid & Pletscher AG  
 Hauptstrasse 66  
 2560 Nidau  
 Tel. 032 332 20 30  
 Fax 032 332 20 39  
 info@schmid-pletscher.ch


Piangenehmigung

### LEGENDE


	bestehend	Projektiert
Fahrbahn		
Vorplatz		
Grünfläche/Bankett		
Markierter Gehweg		
Pflasterstein 9/11		
Pflasterstein 9/11 gesenkt		
vertikaler Versatz		
Markierung vertikaler Versatz		
Kontrollschacht / Einlaufschacht		
Baum		
Steinblock		

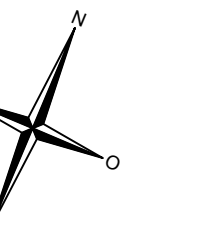

## Situation 1:200

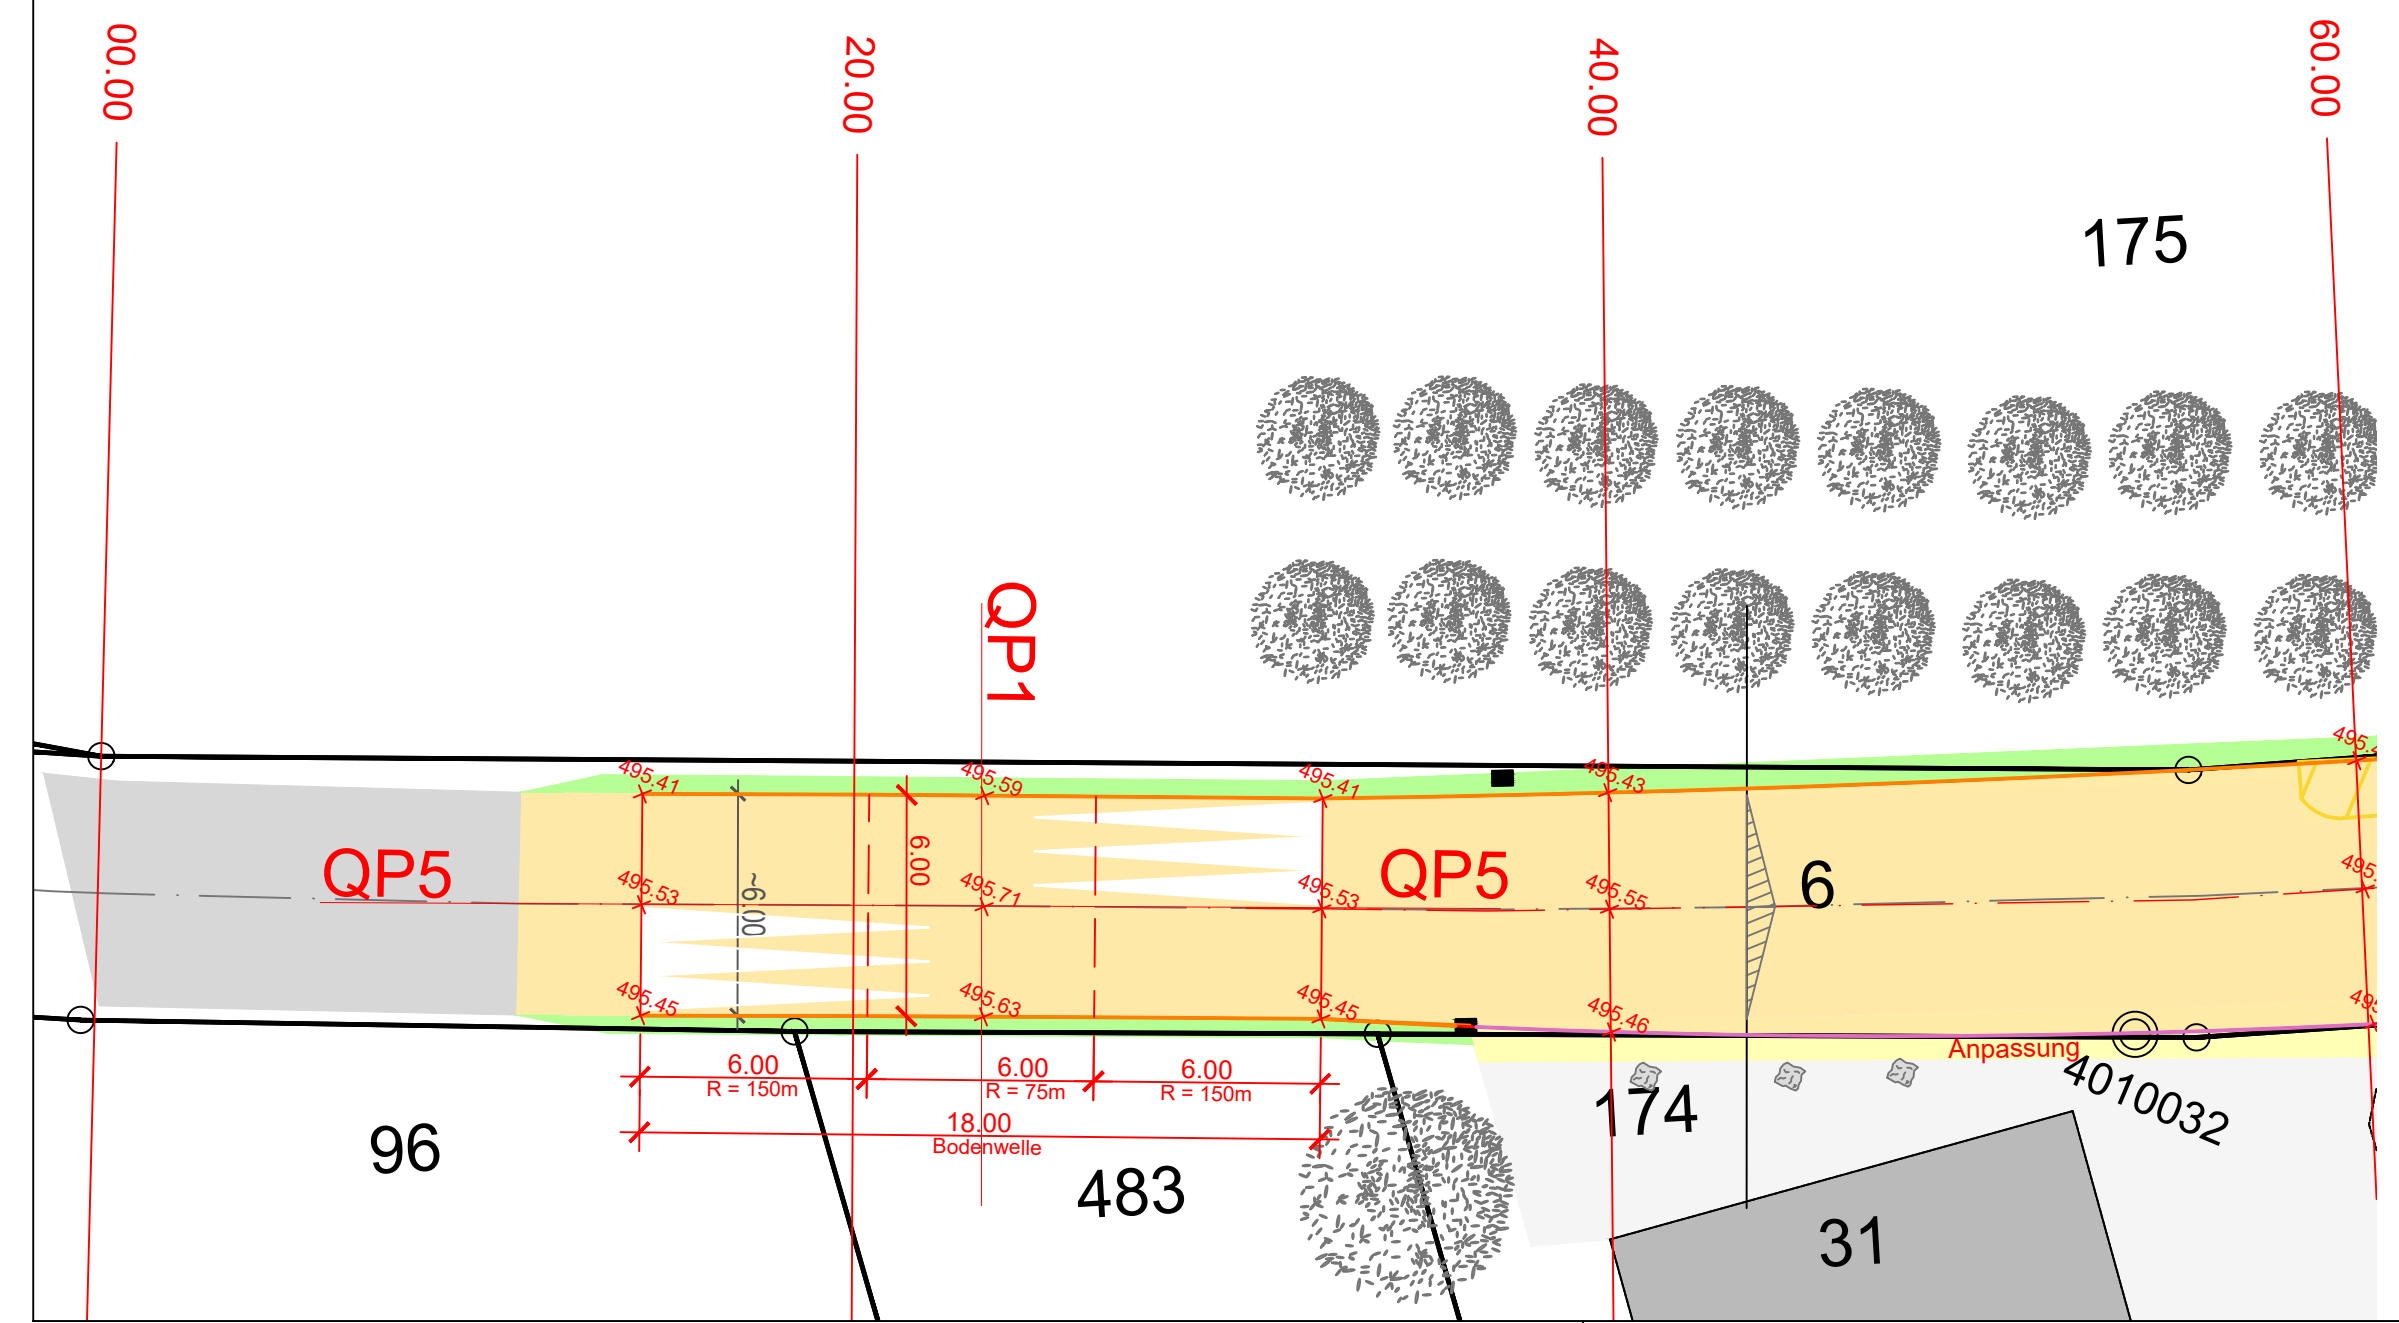

## Querprofil 1 1:50

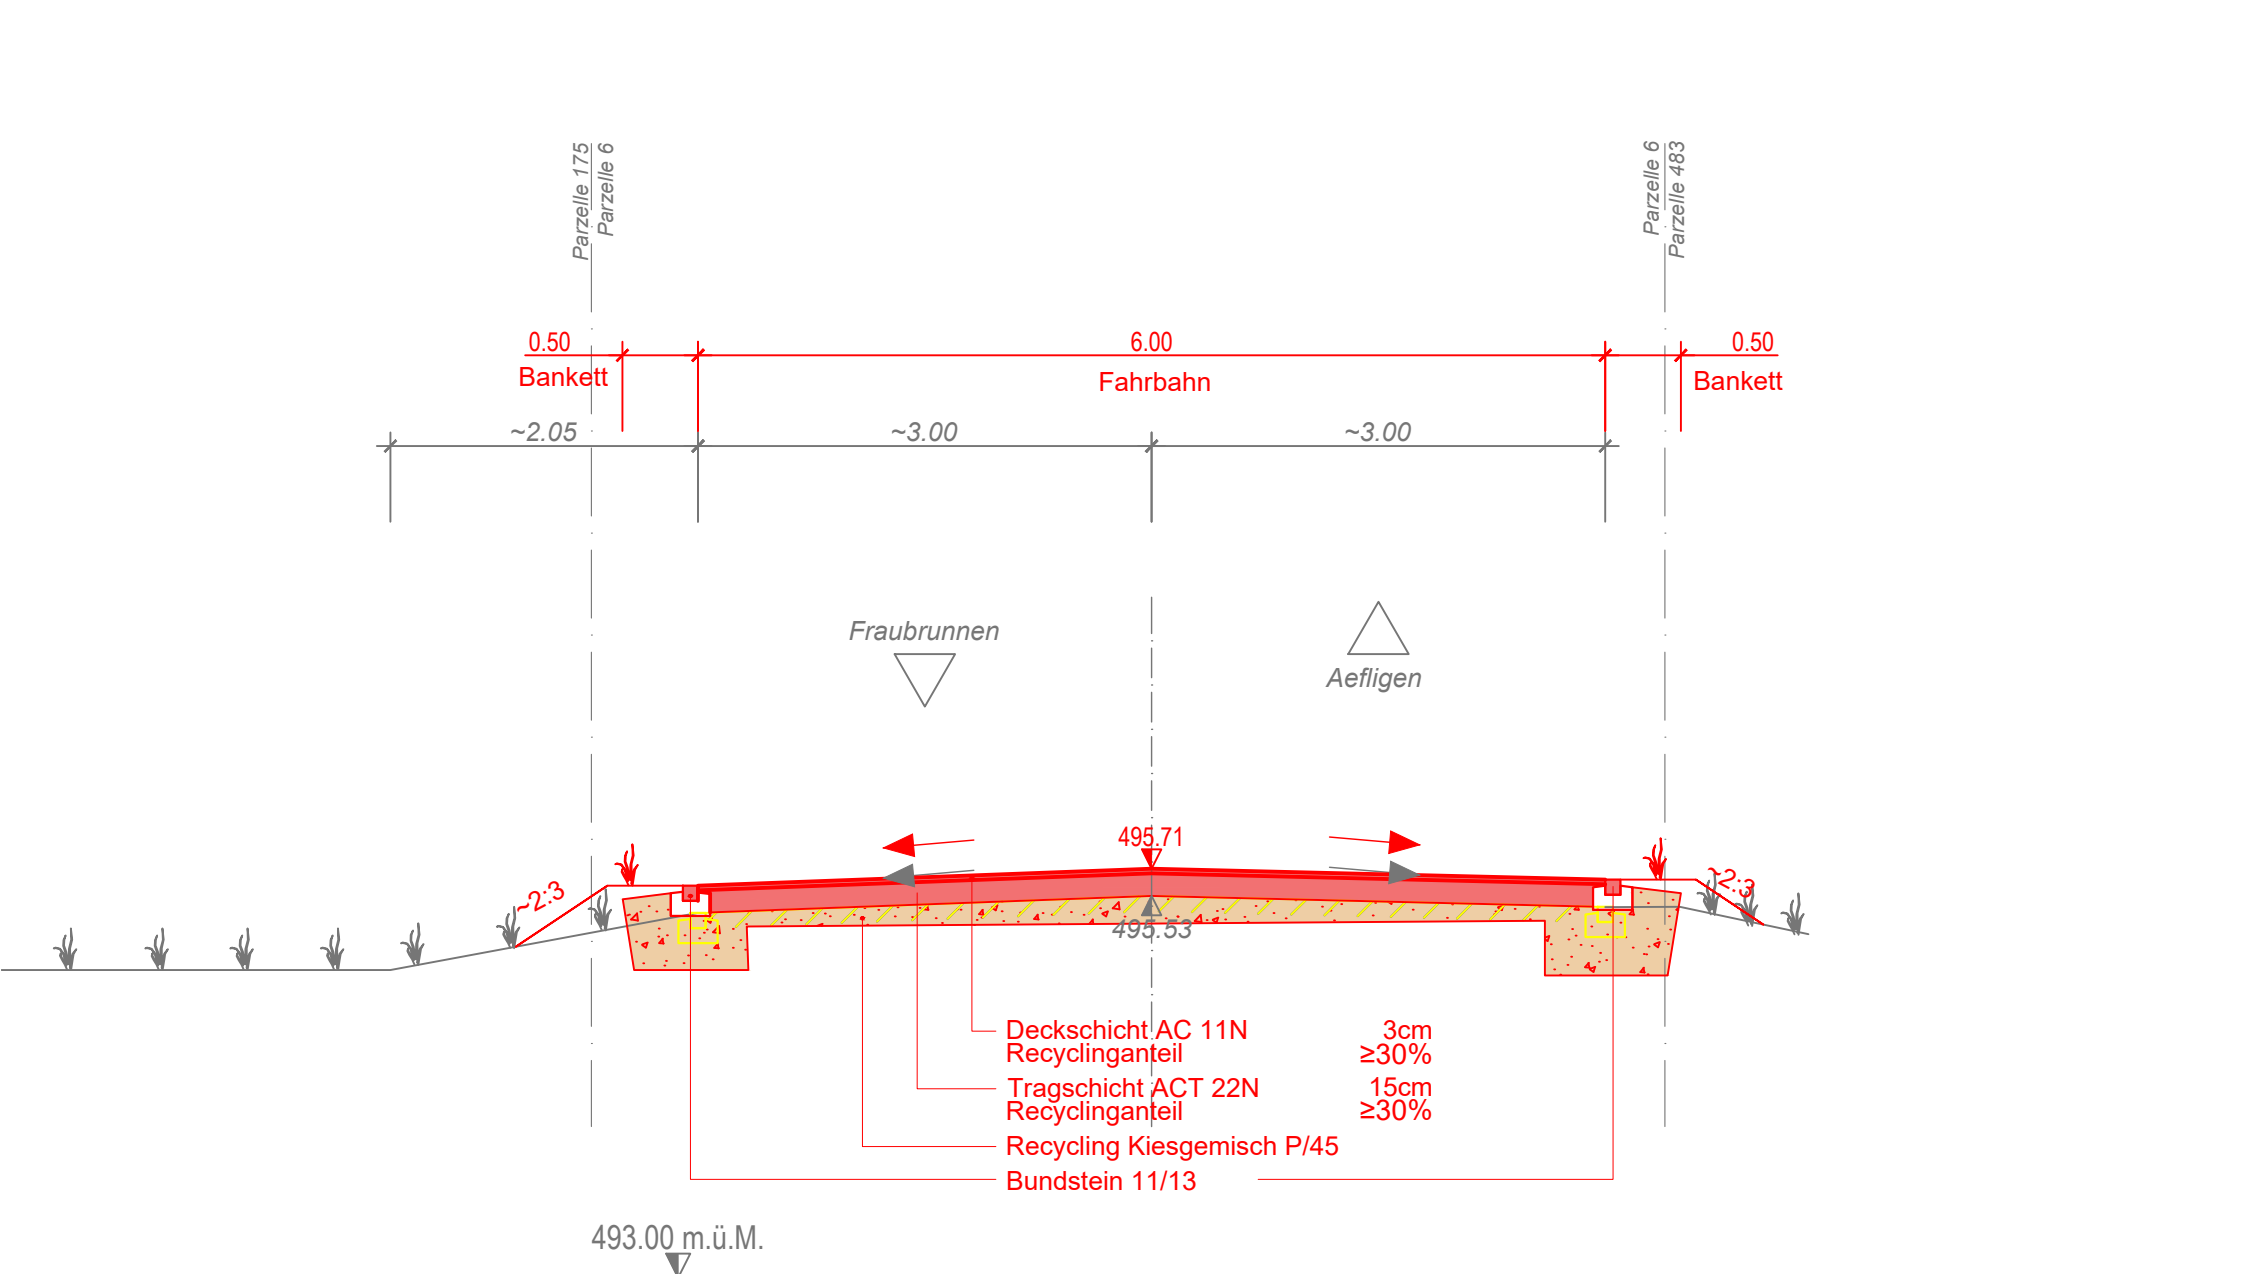

## Querprofil 5 1:50

