Oberingenieurkreis II
Tiefbauamt
des Kantons Bern

Ser arrondissement
d'ingénieur en chef
Office des ponts et chaussées
du canton de Berne

Strassenplan

Dokument Nr. 1

Strassen-Nr.	1303	Revision	
Strassenzug	Fraubrunnen - Aefligen	Projekt-Nr.	230.10782
Gemeinde	Aefligen	Plan-Nr.	76-11-002C
Projekt vom	September 2017	Format	30 x 147

Situation 1:200

Verkehrssicherheit Fraubrunnenstrasse Aefligen

Projektverfasser
Schnoz & Rietscher AG
Hauptstrasse 46
2560 Nidau
Tel. 032 332 20 36
Fax. 032 332 20 37
info@schnoz-rietscher.ch

Plangenehmigung

S:\Tiefbau\76-XX\76-XX76-11_Verkehrssicherheit_Fraubrunnenstrasse_Aefligen\03_Planerstl\01_Bauprojekt-002C_Situation_1-200.dwg

LEGENDE
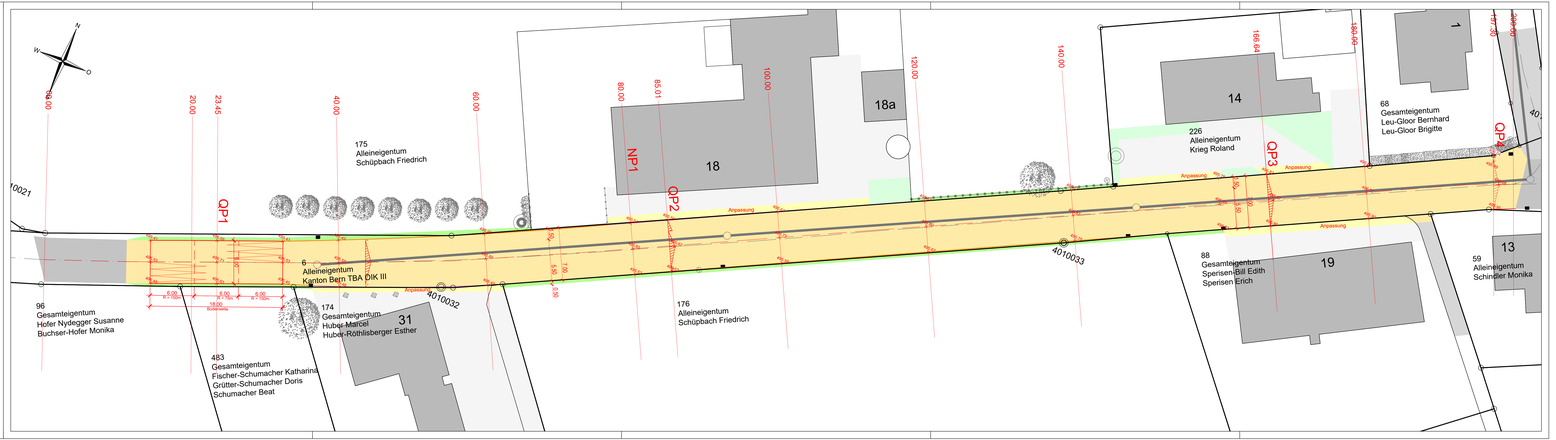
	bestehend	Projektiert
Fahrbahn		
Vorplatz		
Gehweg		
Grünfläche/Bankett		
Markierter Gehweg		
Pflasterstein BN 11/13		
Pflasterstein BN 11/13 zweireihig abgesenkt		
Mischabwasser		
Baum / Busch / Hecke		
Zaun		
Steinblock		
Kandelaber		
Überflurhydrant		
Kontrollschacht / Einlaufschacht