


Schnitt 03

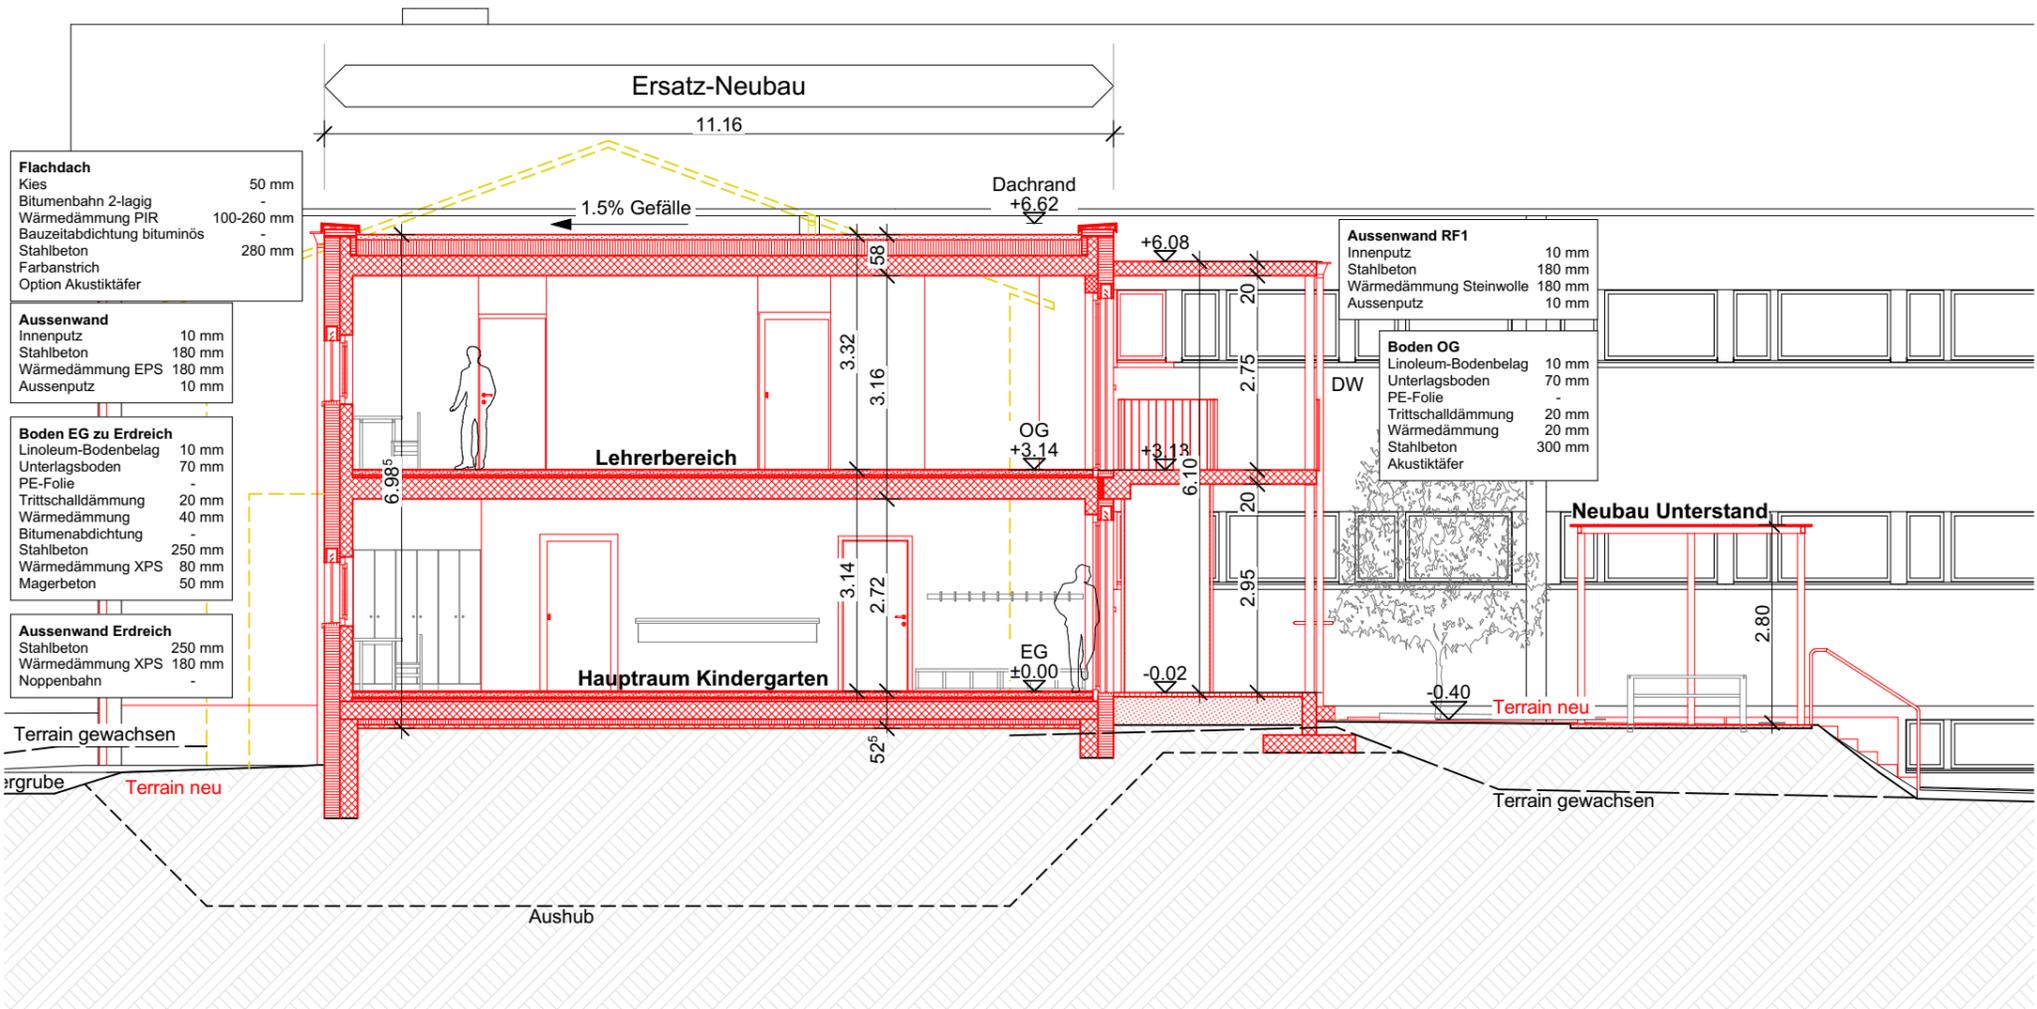

Schnitt 04

A_20_07 Schulhaus Aefligen, 3426 Aefligen

Schnitt 3+4

GEZEICHNET
SJ/NW

PLAN NR.
32.7.1.5

MASSSTAB
1:100

ERSTELLDATUM:
05.03.2021

atelier **GSW** partner ag
architektur

dipl. Architekten FH SIA

DATUM REVIDIERT
01.06.2022

Bestand

Abbruch

Neu

DRUCK DATUM: 01.06.2022