


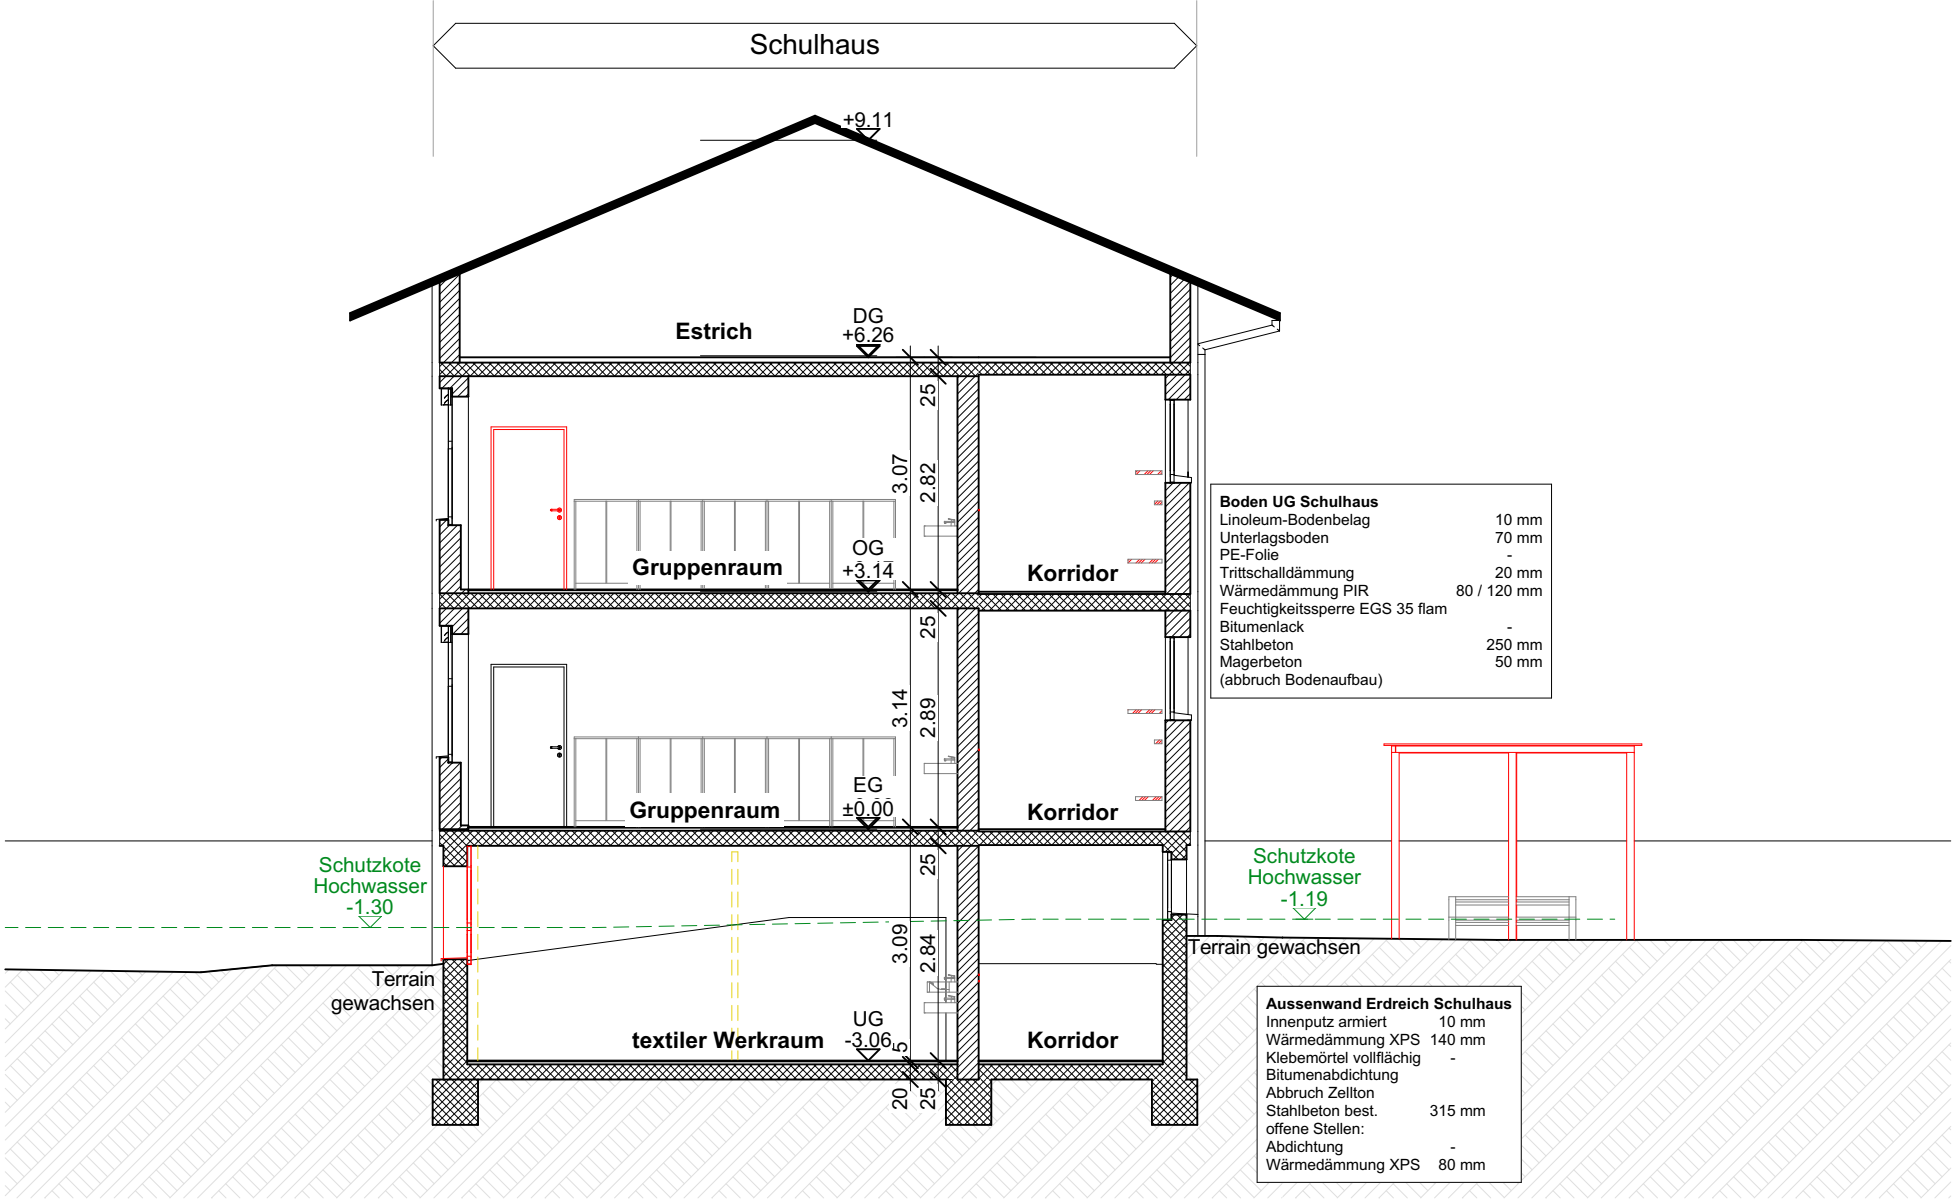

A_20_07 Schulhaus Aefligen, 3426 Aefligen			atelier GSW partner agarchitektur dipl. Architekten FH SIA
Schnitt 6	GEZEICHNET SJ/NW	MASSSTAB 1:100	
	PLAN NR. 32.7.1.6	ERSTELLDATUM: 05.03.2021	
			DATUM REVIDIERT 02.06.2022

DRUCK DATUM: 02.06.2022

\\dc01\Office\01_Objekte\A_20_07_Schulhaus Aefligen\3_Baueingabe\A_20_07 Baueingabe.pln / 32.7.1.6 / Schnitt 6

- Bestand
- Abbruch
- Neu