


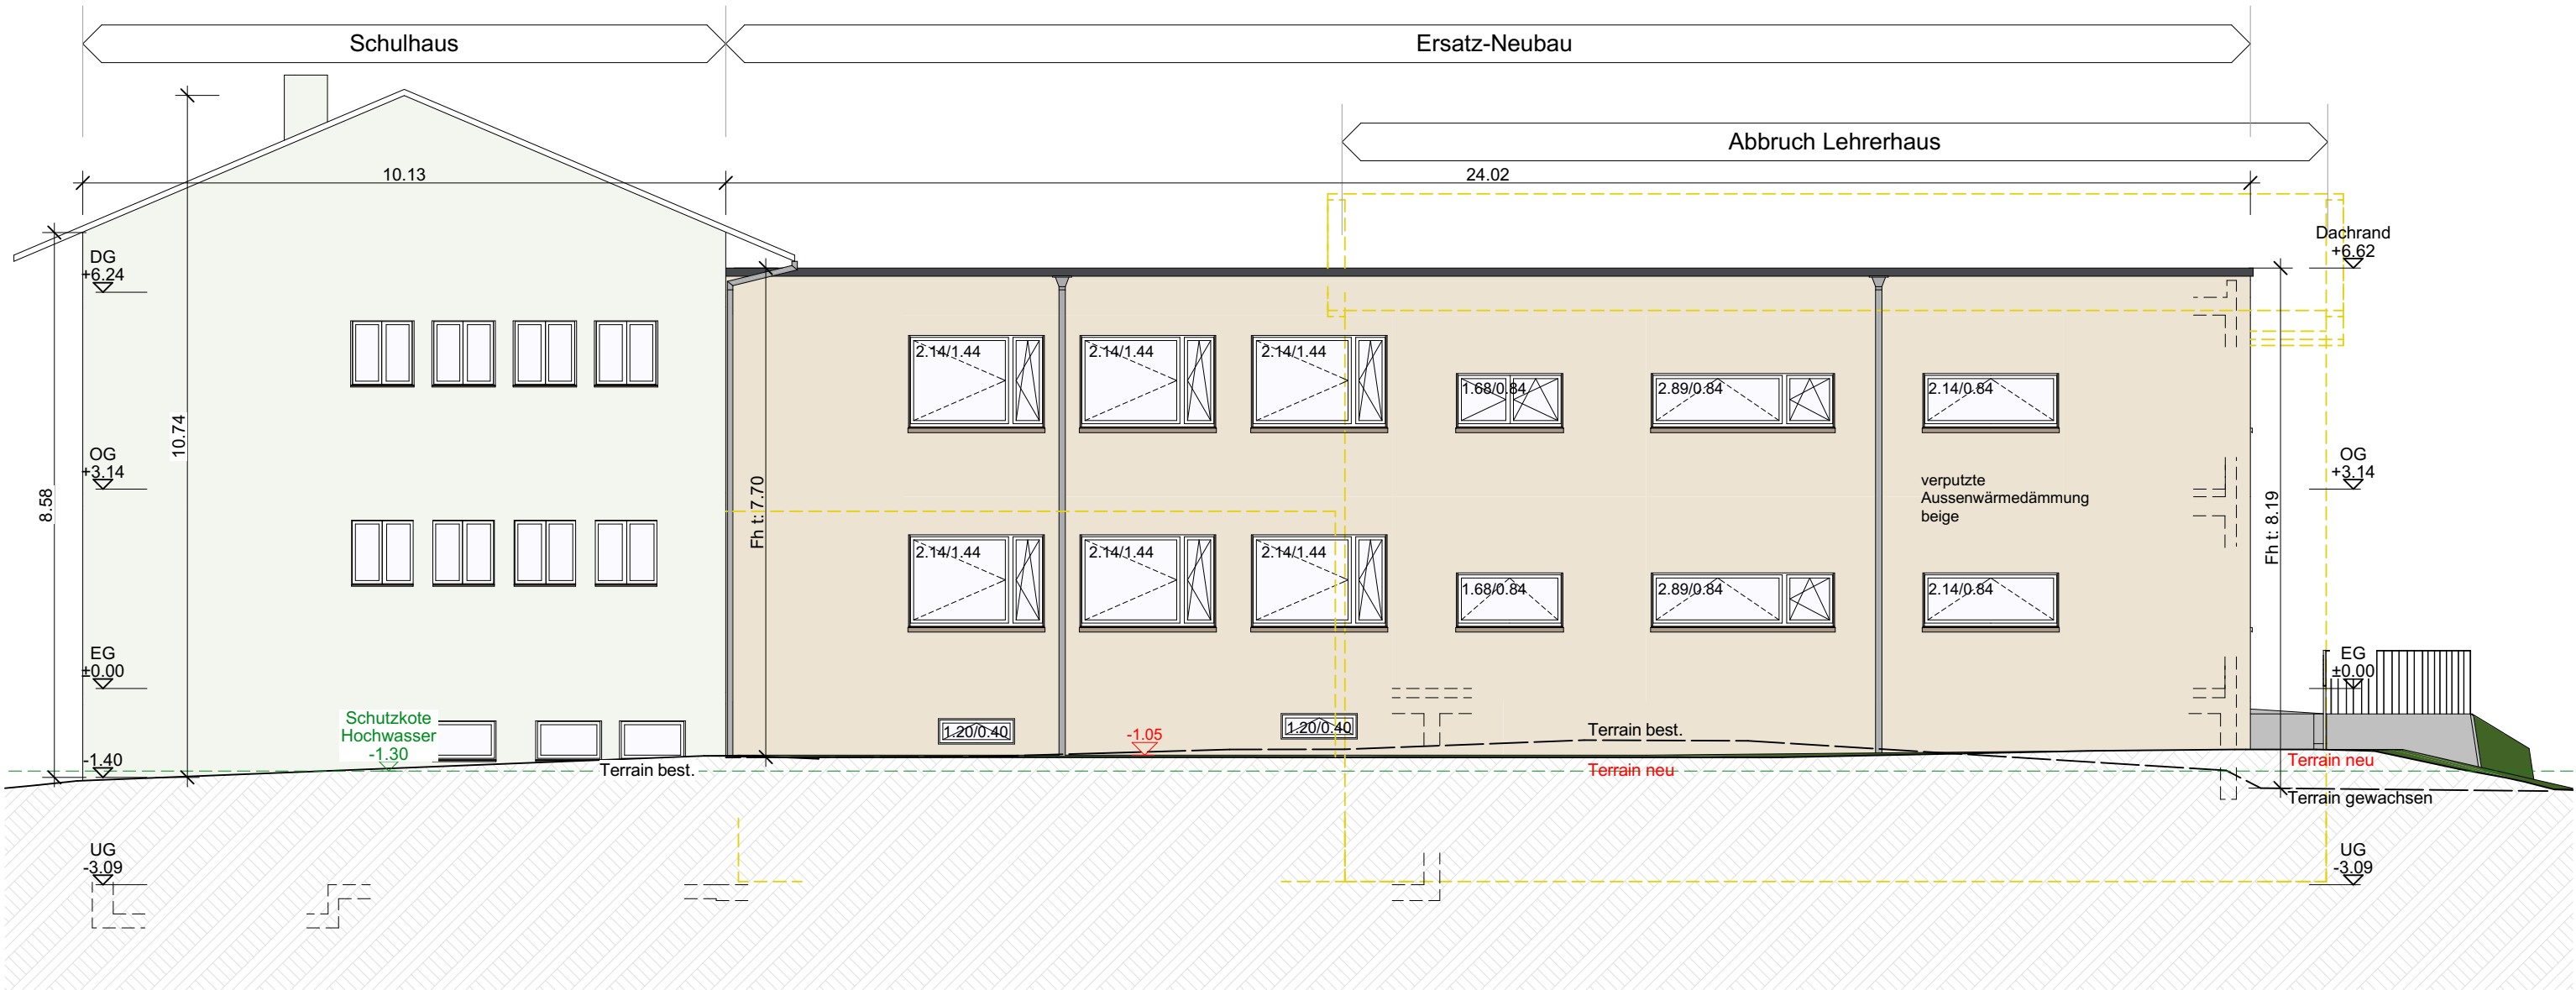

A_20_07 Schulhaus Aefligen, 3426 Aefligen			atelier GSW partner ag architektur dipl. Architekten FH SIA DATUM REVIDIERT 02.06.2022
Fassade Nord	GEZEICHNET	MASSSTAB	
	SJ/NW	1:100	
	PLAN NR.	ERSTELLDATUM:	
\\dc01\Office\01_Objekte\A_20_07_Schulhaus Aefligen\3_Baueingabe\A_20_07 Baueingabe.pln / 32.7.1.9 / Fassade Nord			DRUCK DATUM: 02.06.2022

- Bestand
- Abbruch
- Neu