


S/04

S/03

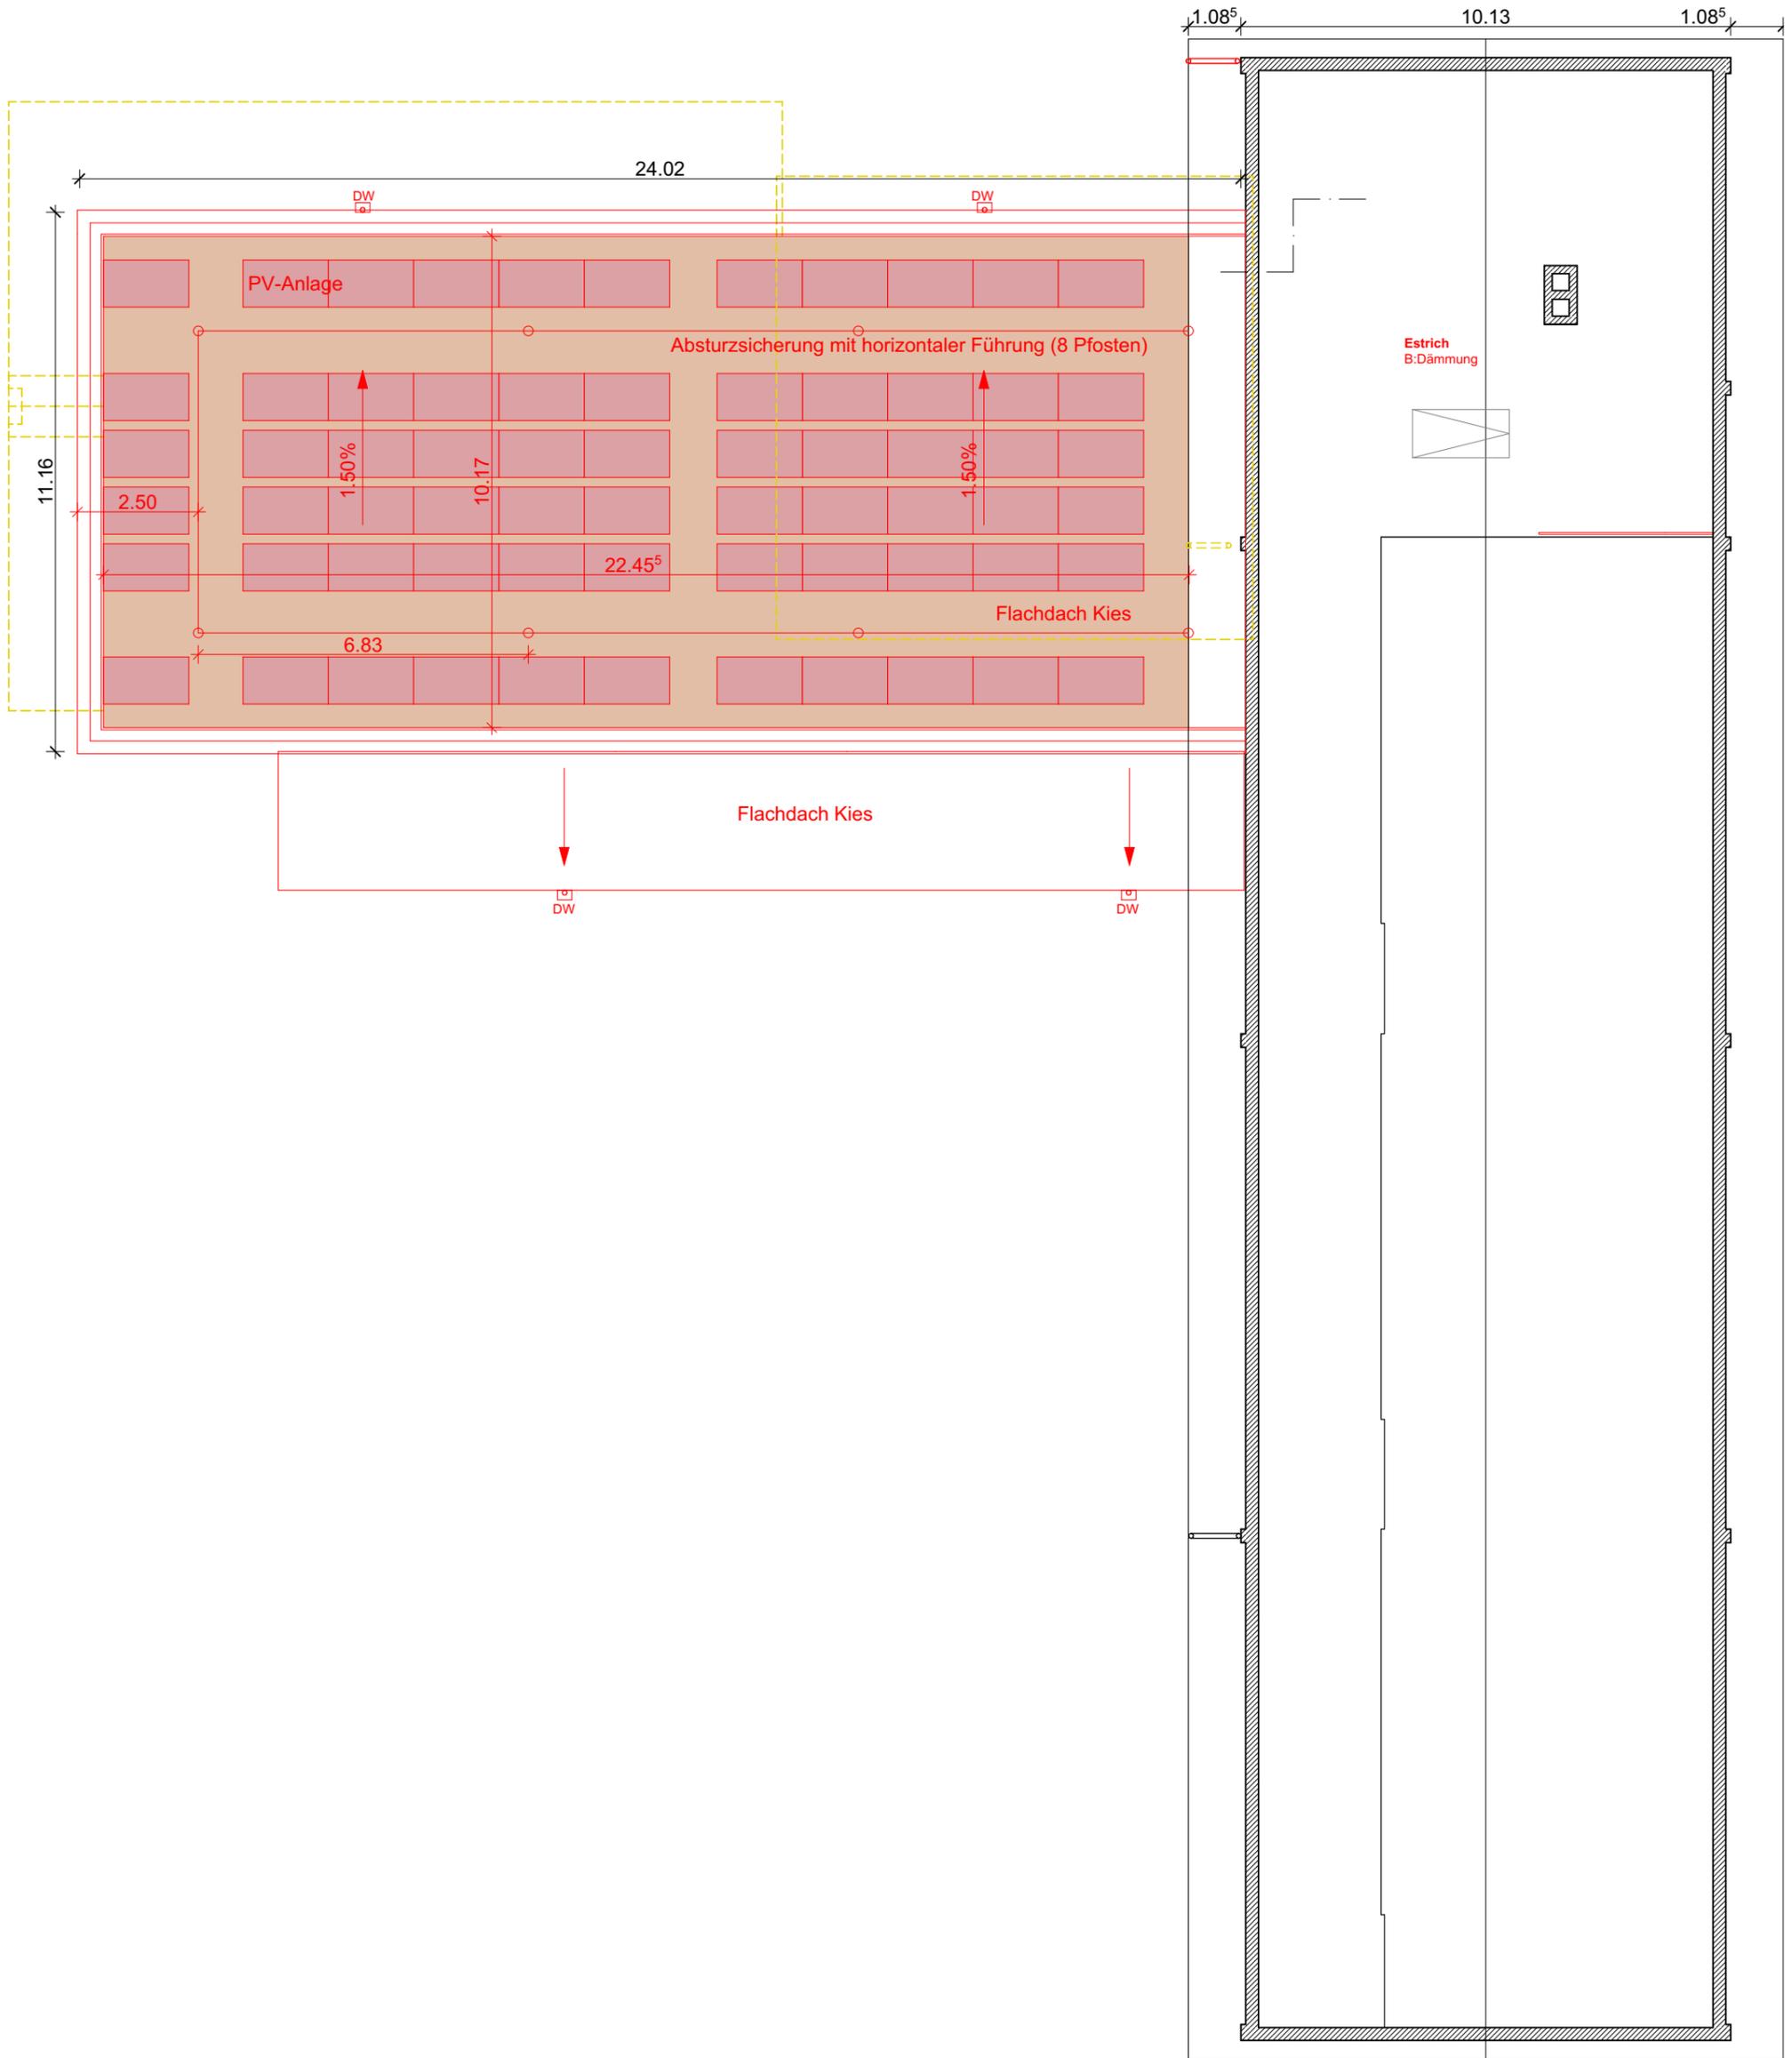

A_20_07 Schulhaus Aefligen, 3426 Aefligen

Dachgeschoss

GEZEICHNET SJ/NW	MASSSTAB 1:130
PLAN NR. 32.7.2.4	ERSTELLDATUM: 05.03.2021

atelier GSW partner ag
architektur
dipl. Architekten FH SIA

DATUM REVIDIERT
02.06.2022

DRUCK DATUM: 02.06.2022

- Bestand
- Abbruch
- Neu

