
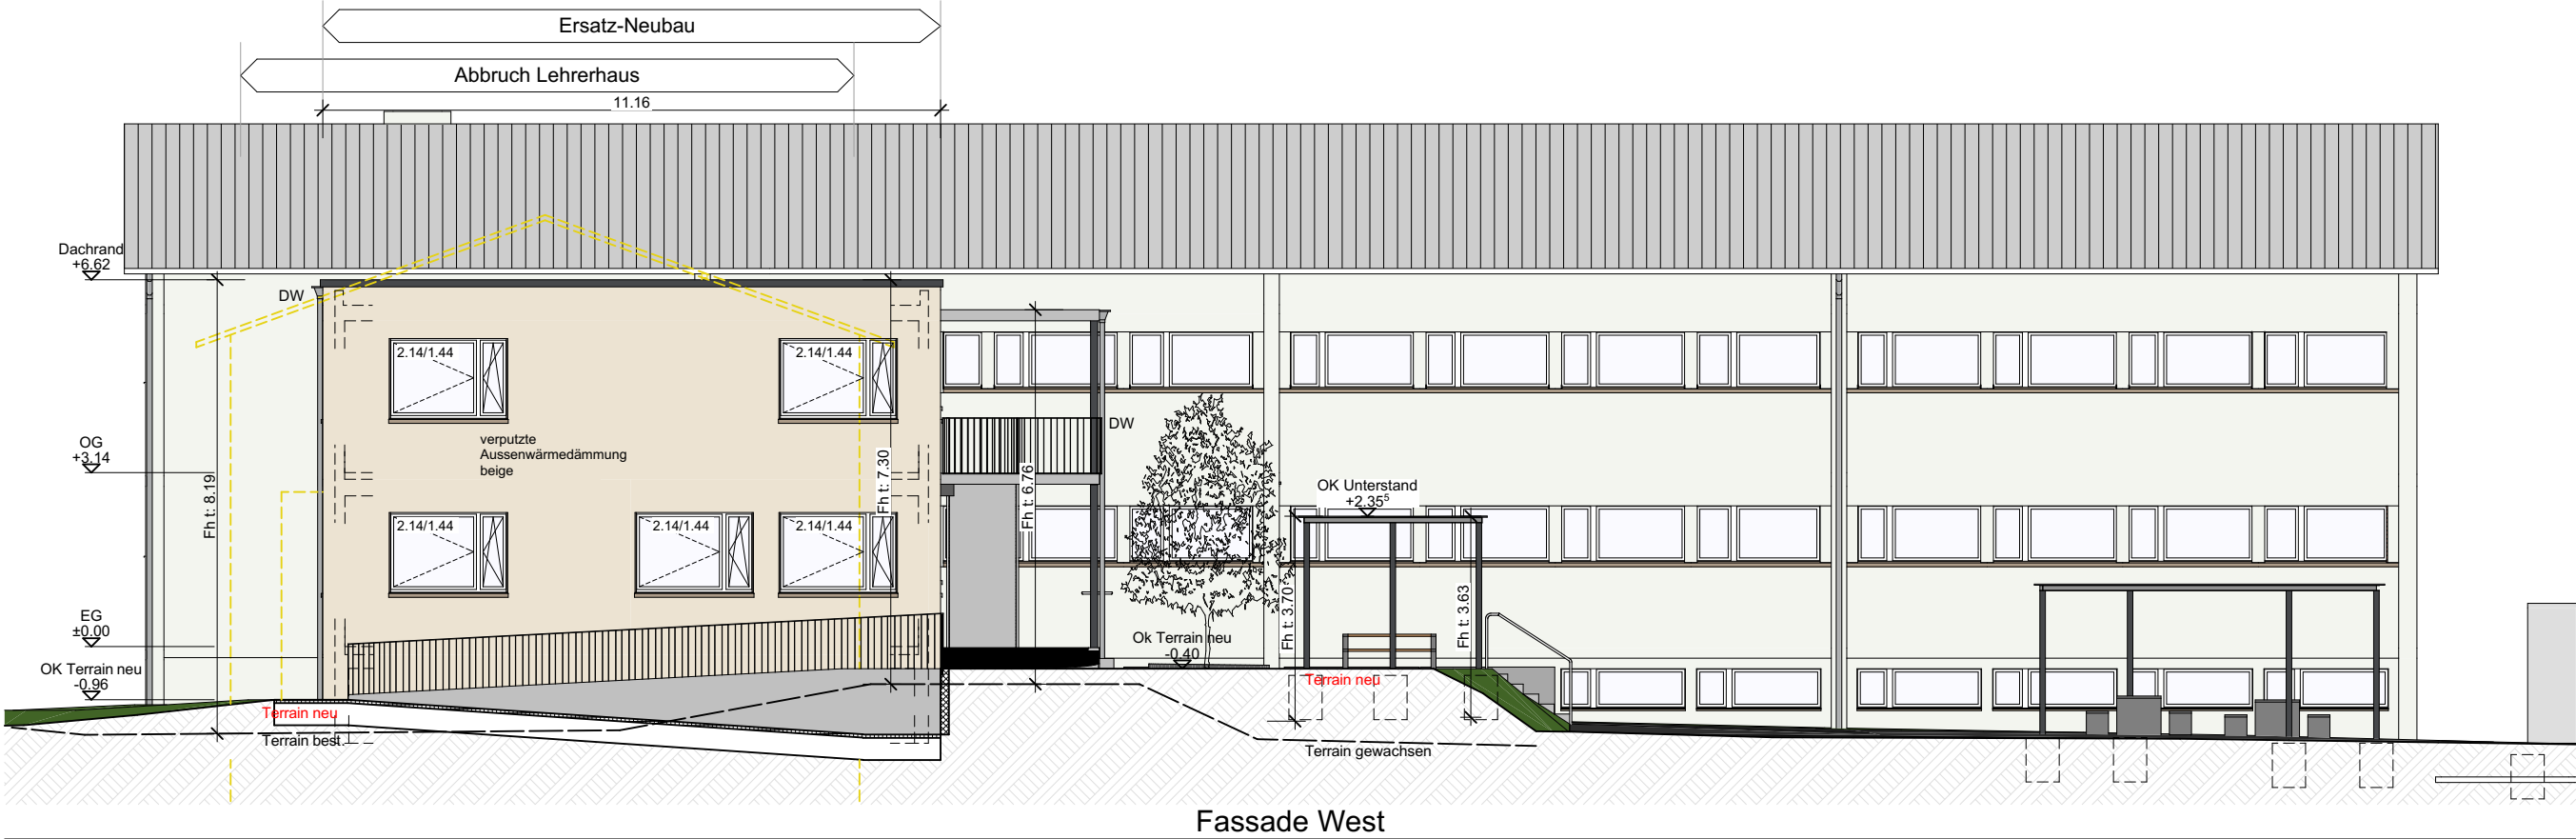


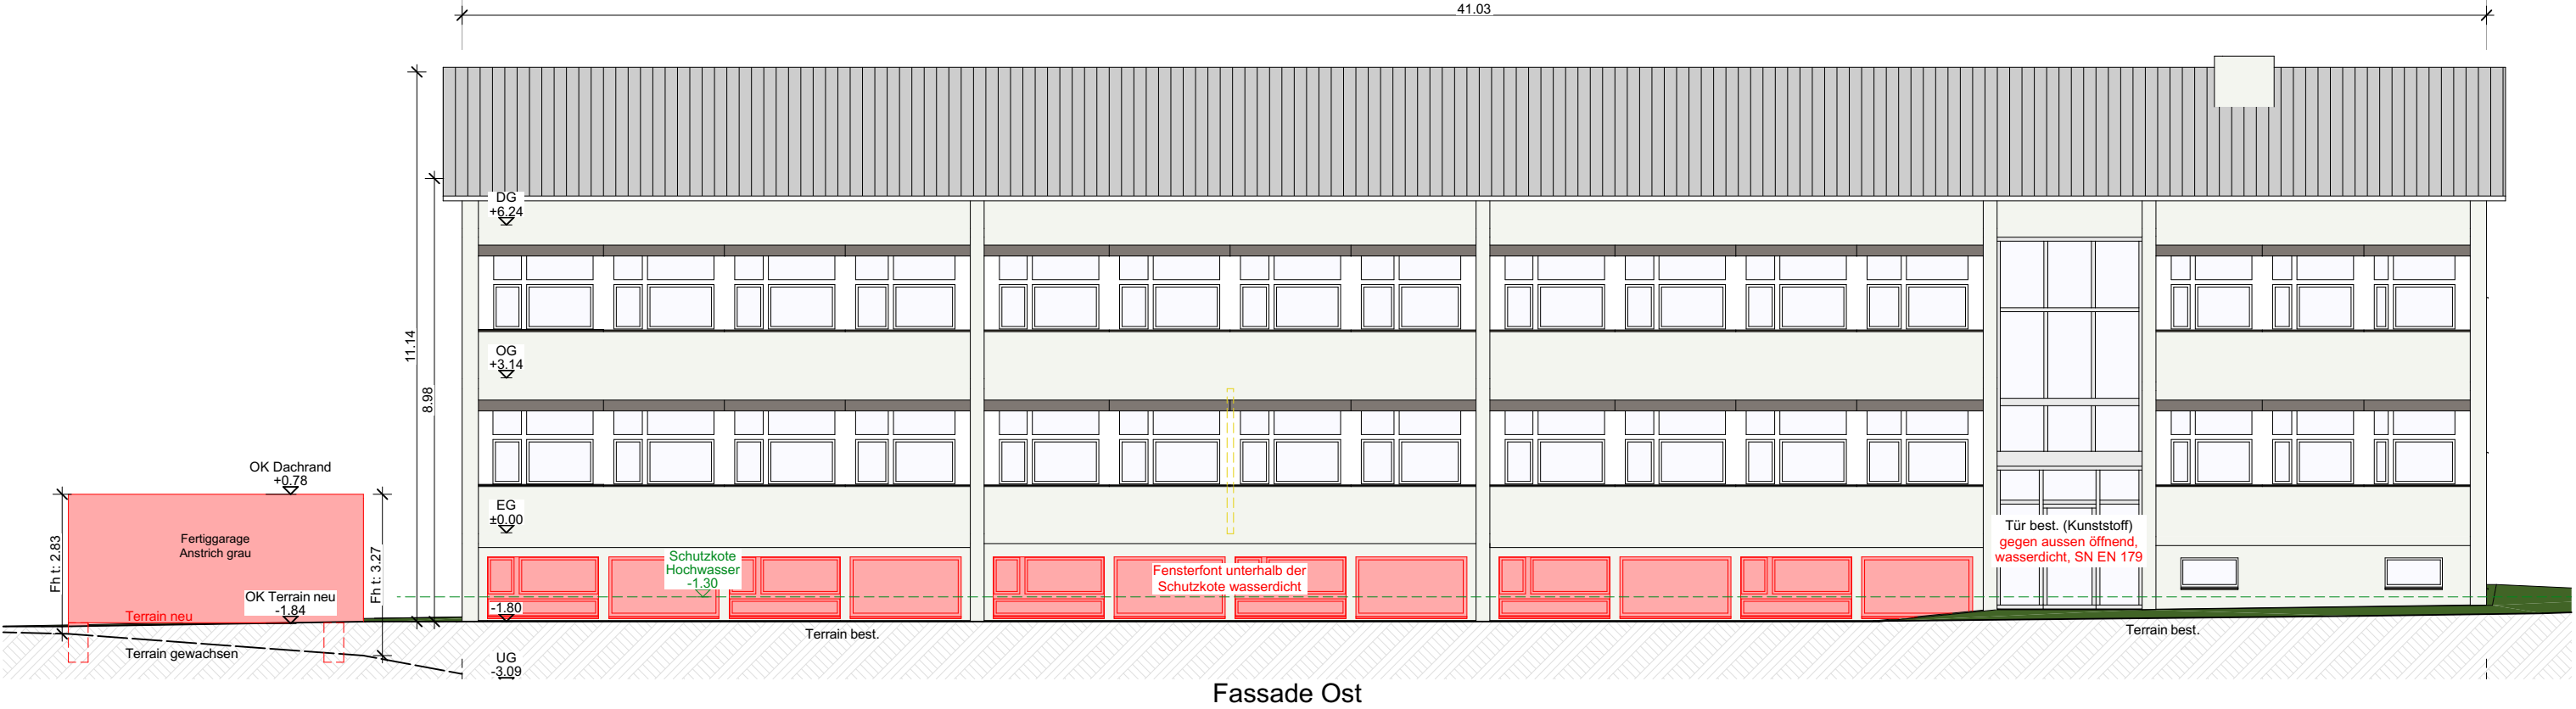

A_20_07 Schulhaus Aefligen, 3426 Aefligen			atelier  partner ag architektur dipl. Architekten FH SIA DATUM REVIDIERT 02.06.2022
Fassaden Ost & West	GEZEICHNET	MASSSTAB	
	SJ/NW	1:130	
	PLAN NR.	ERSTELLDATUM:	
32.7.2.5			05.03.2021
\\dc01\Office\01_Objekte\A_20_07_Schulhaus Aefligen\3_Baueingabe\A_20_07 Baueingabe.pln / 32.7.2.5 / Fassaden Ost & West			

- Bestand
- Abbruch
- Neu