

Oberingenieurkreis III

Tiefbauamt
des Kantons Bern

Wasserbaubewilligung

Auflagedossier

Gemeinde	Aefligen	Datum Dossier	28.05.2026
Erfüllungspflichtiger	Einwohnergemeinde Aefligen	Revidiert	
Gewässernummer	1285		
Gewässer	Dorfbach	Plandatum	28.05.2026
Plan-Nr.	1185 20-1-25	Format	A3

Projekt 230.20117/30211 Ersatz Uferbefestigung Dorfbach, Aefligen

Unterlage Übersichtsplan (Übersichtsplan 1:25'000)

Projektverfassende


Bill Weyermann Partner AG
Dipl. Bauingenieure + Planer
Hauptstrasse 29
3425 Koppgen
Tel: 034 413 71 00
E-Mail: contact@bwbaug.ch



Genehmigungsvermerke:

1'215'910

1'215'910

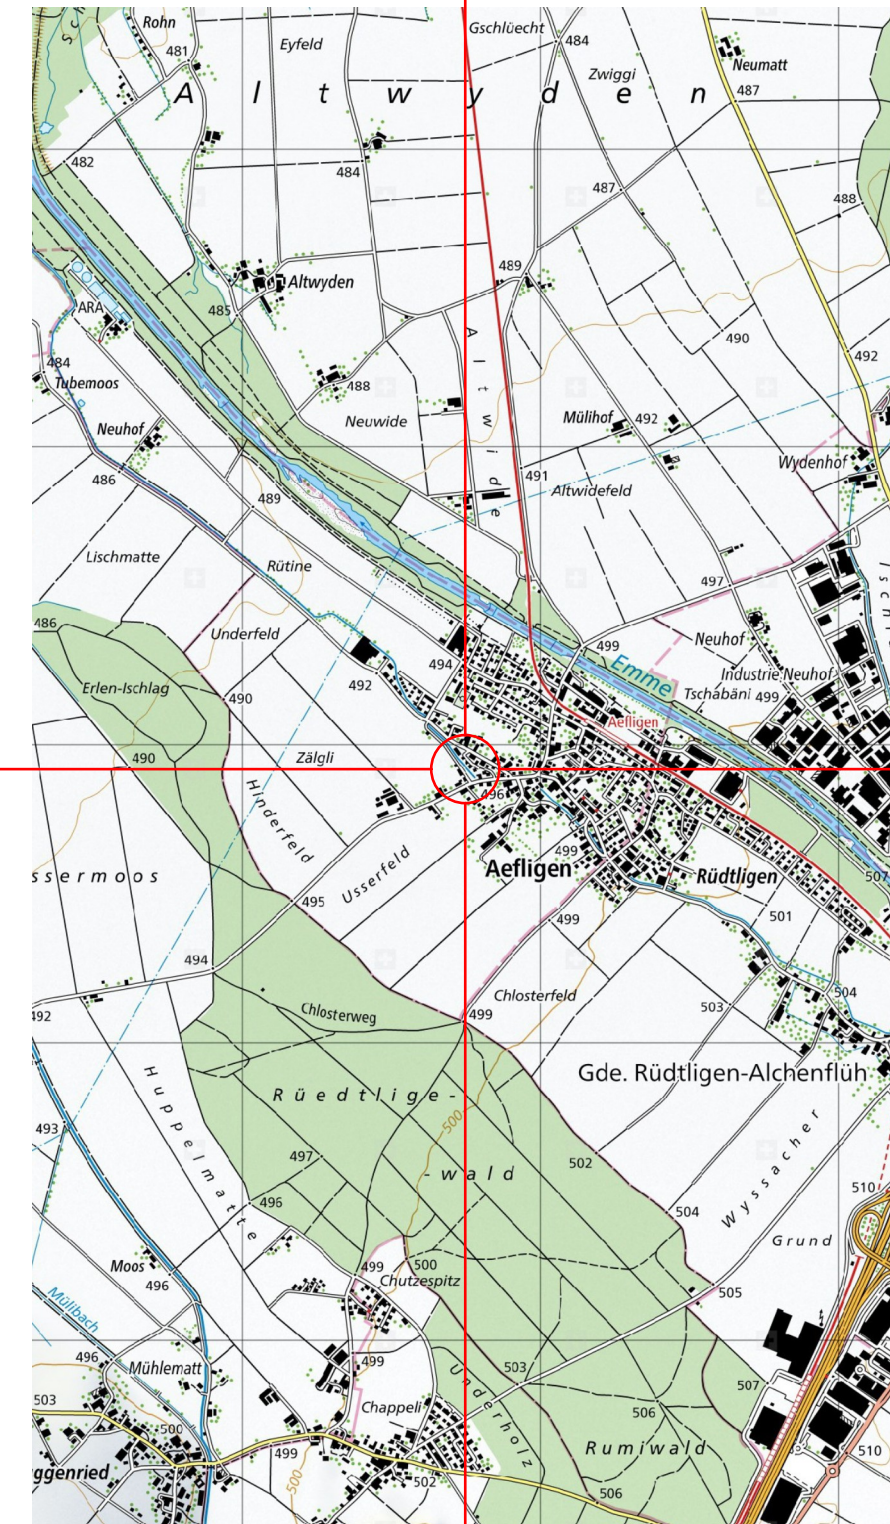

2'608'760