




4.35m

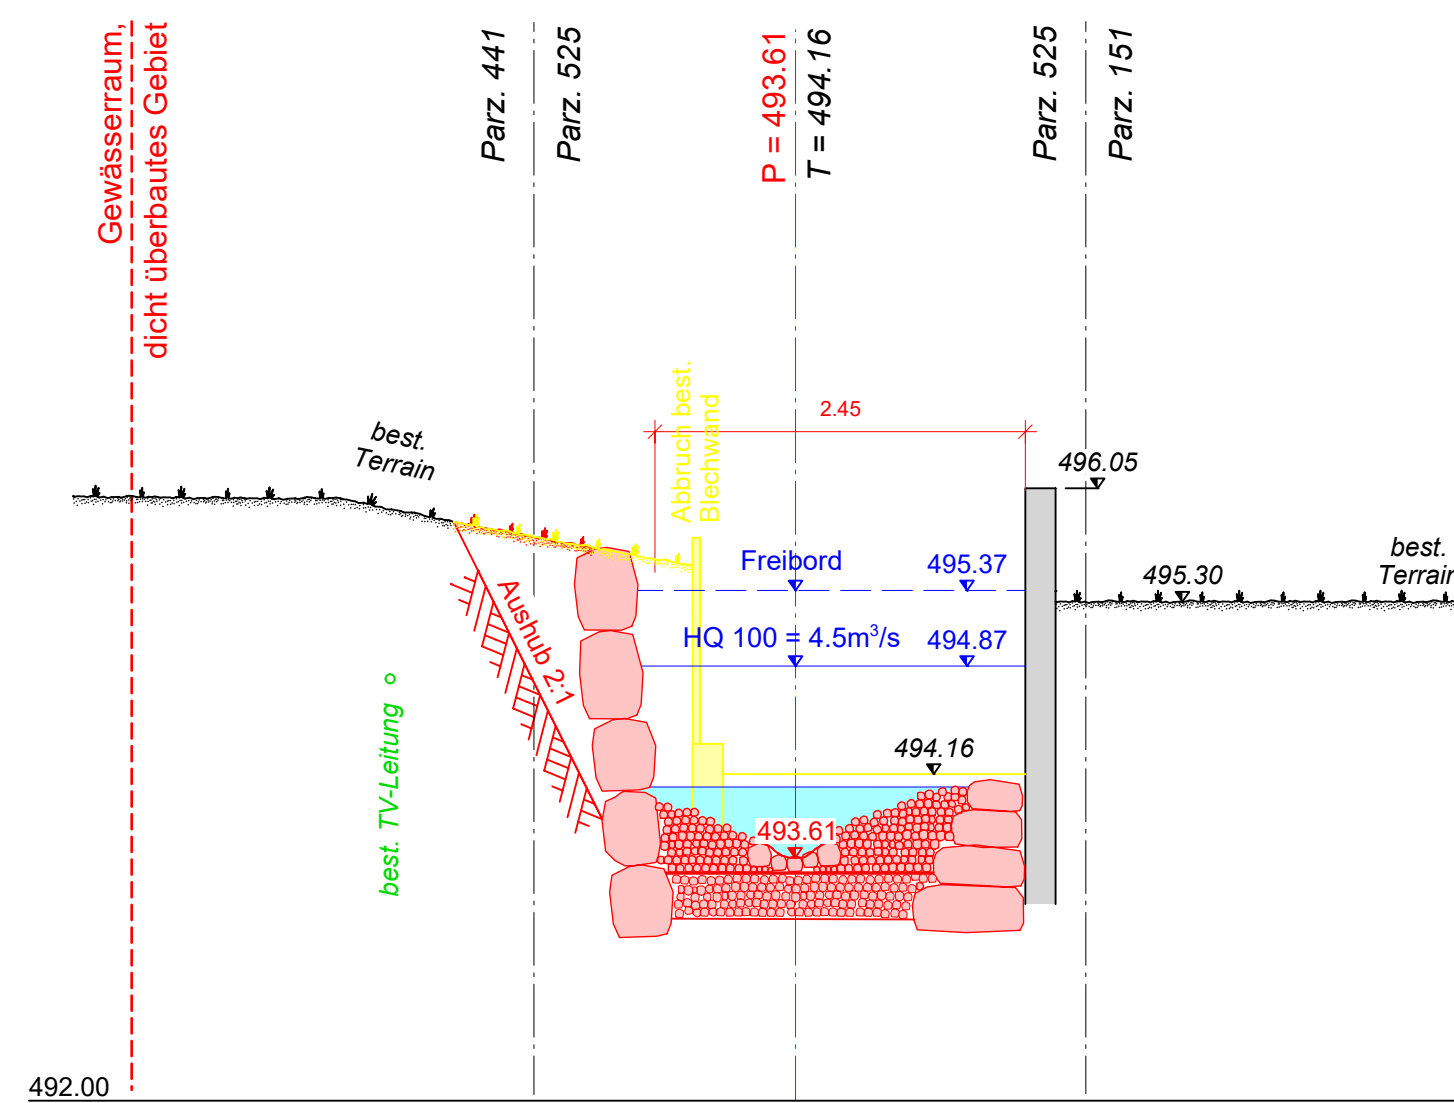


8.70m

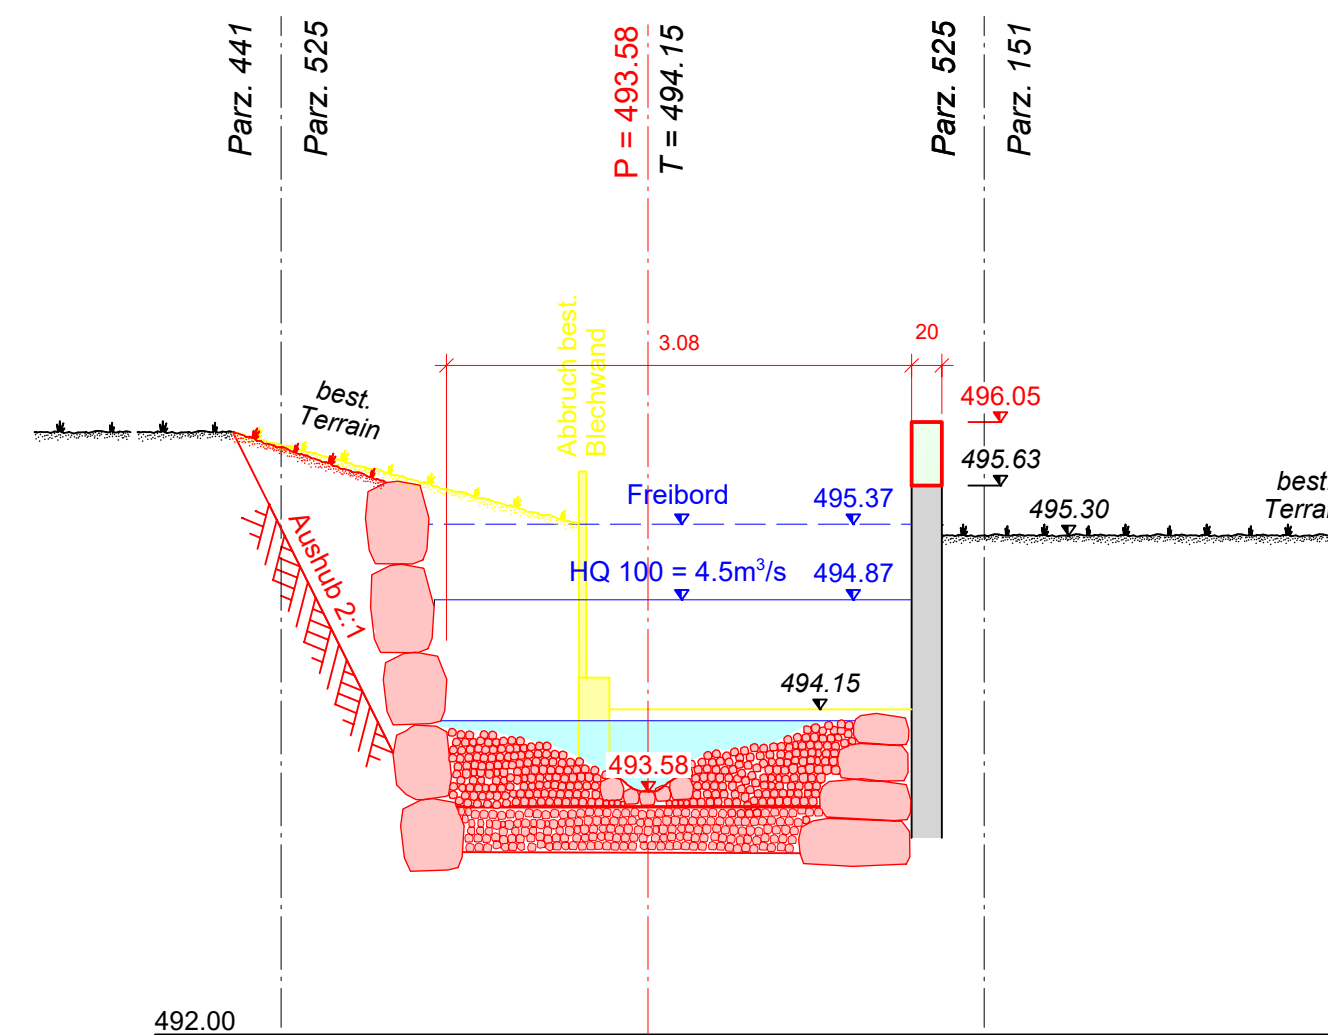



21.92m

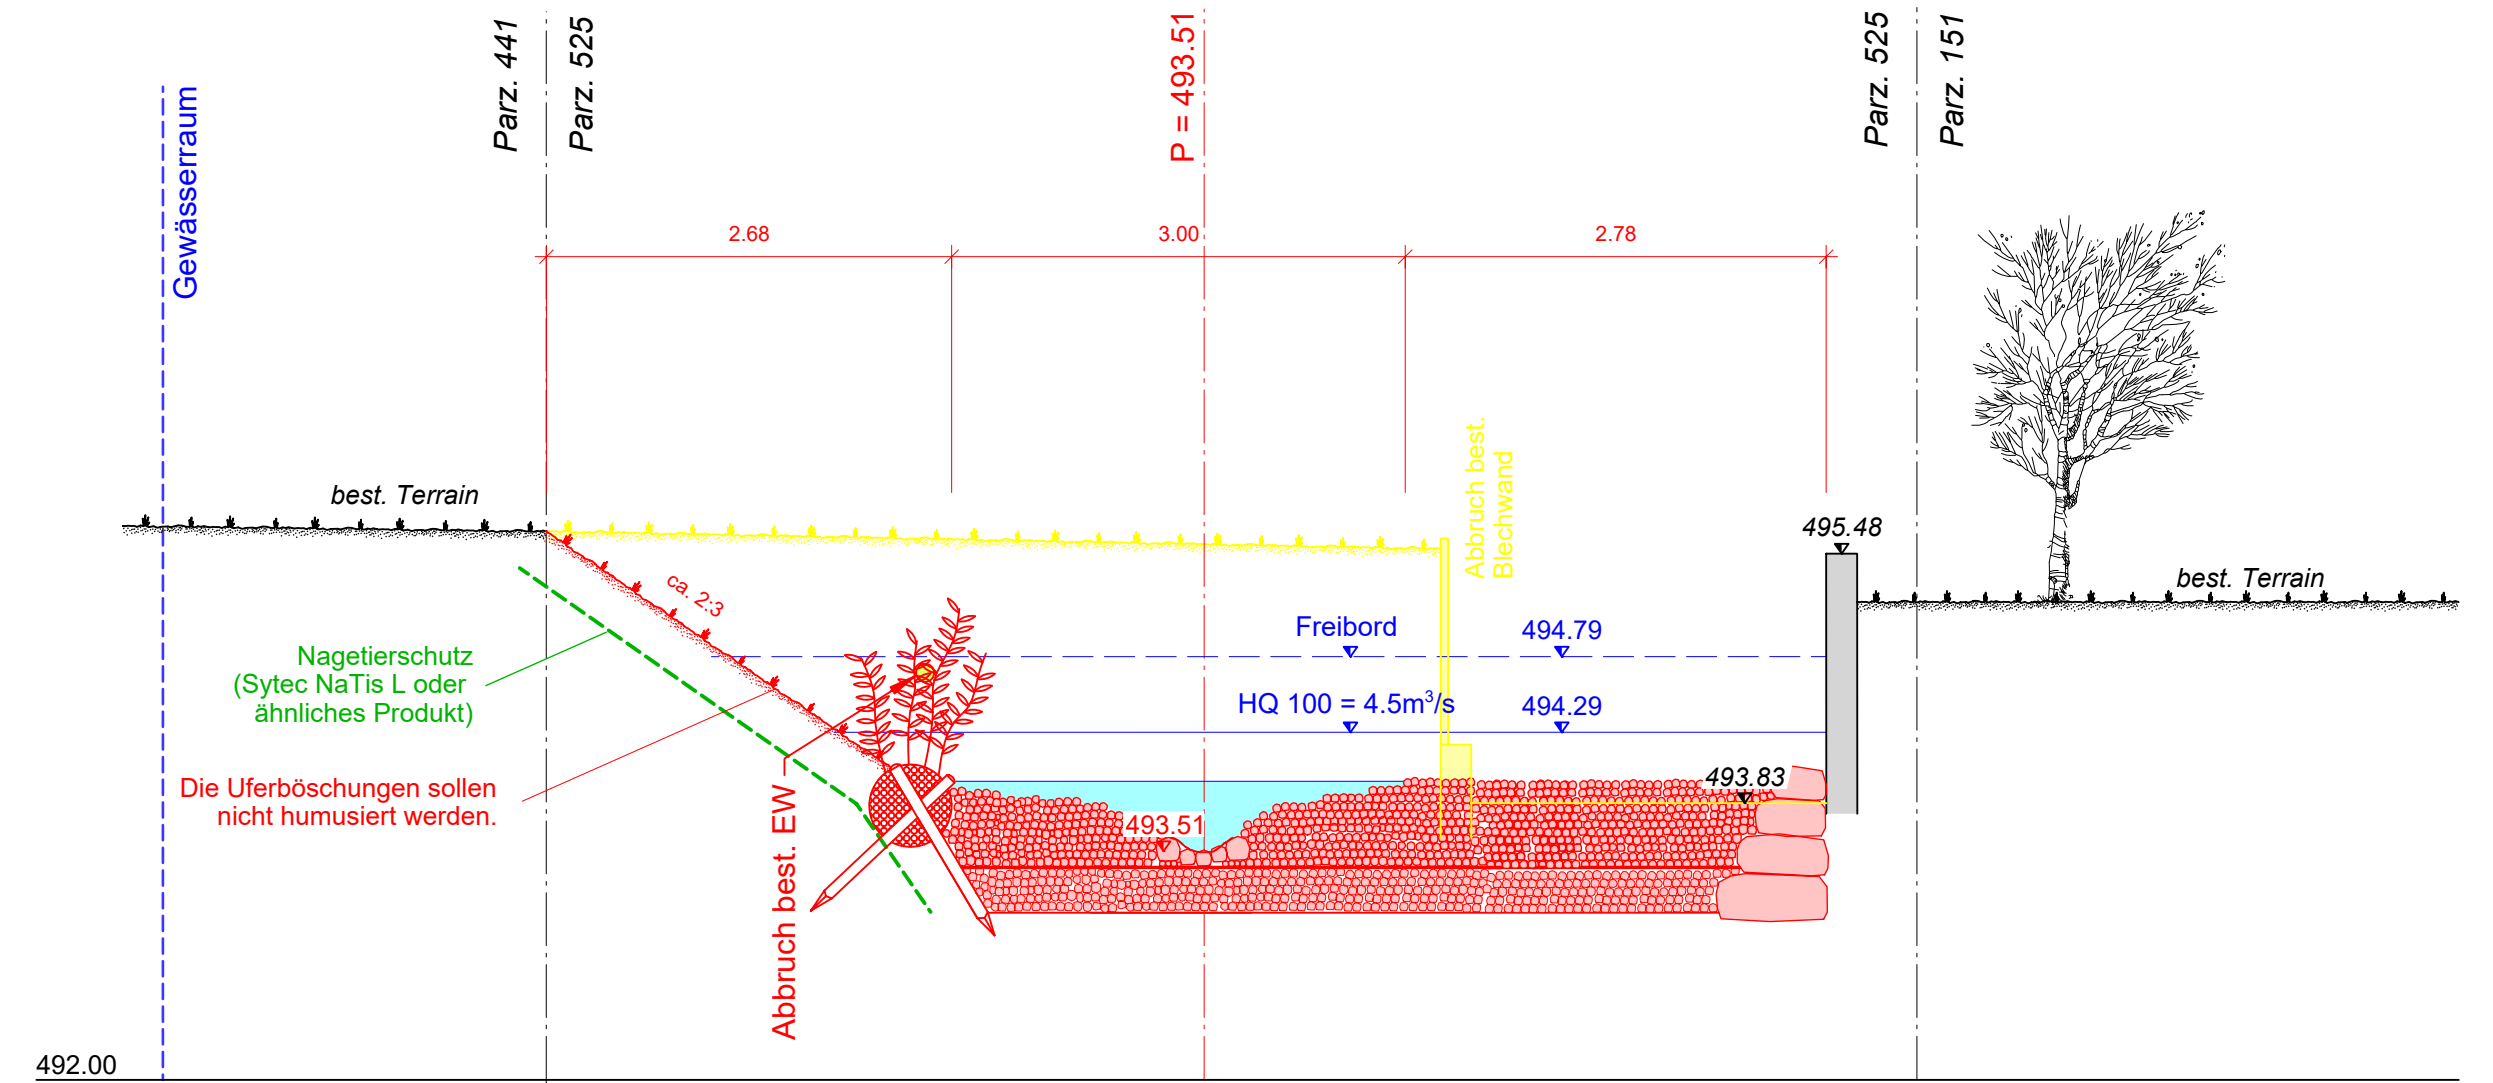

43.59m

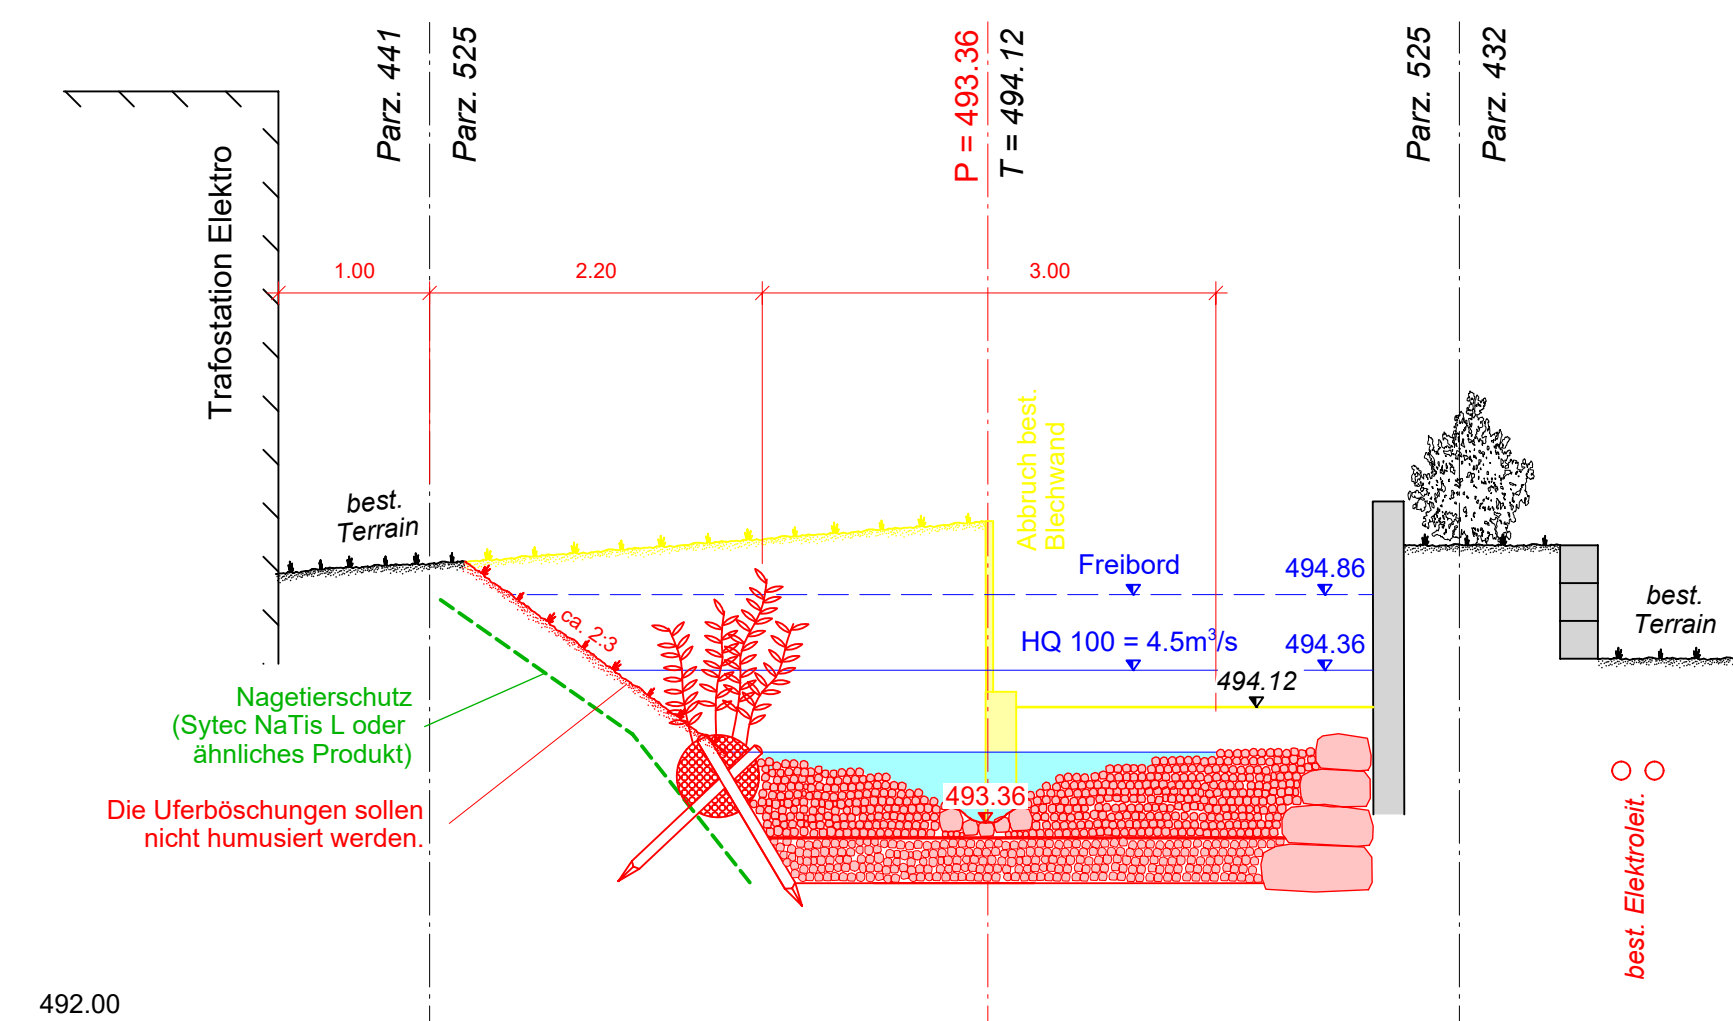

62.79m

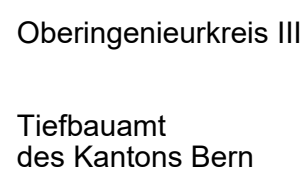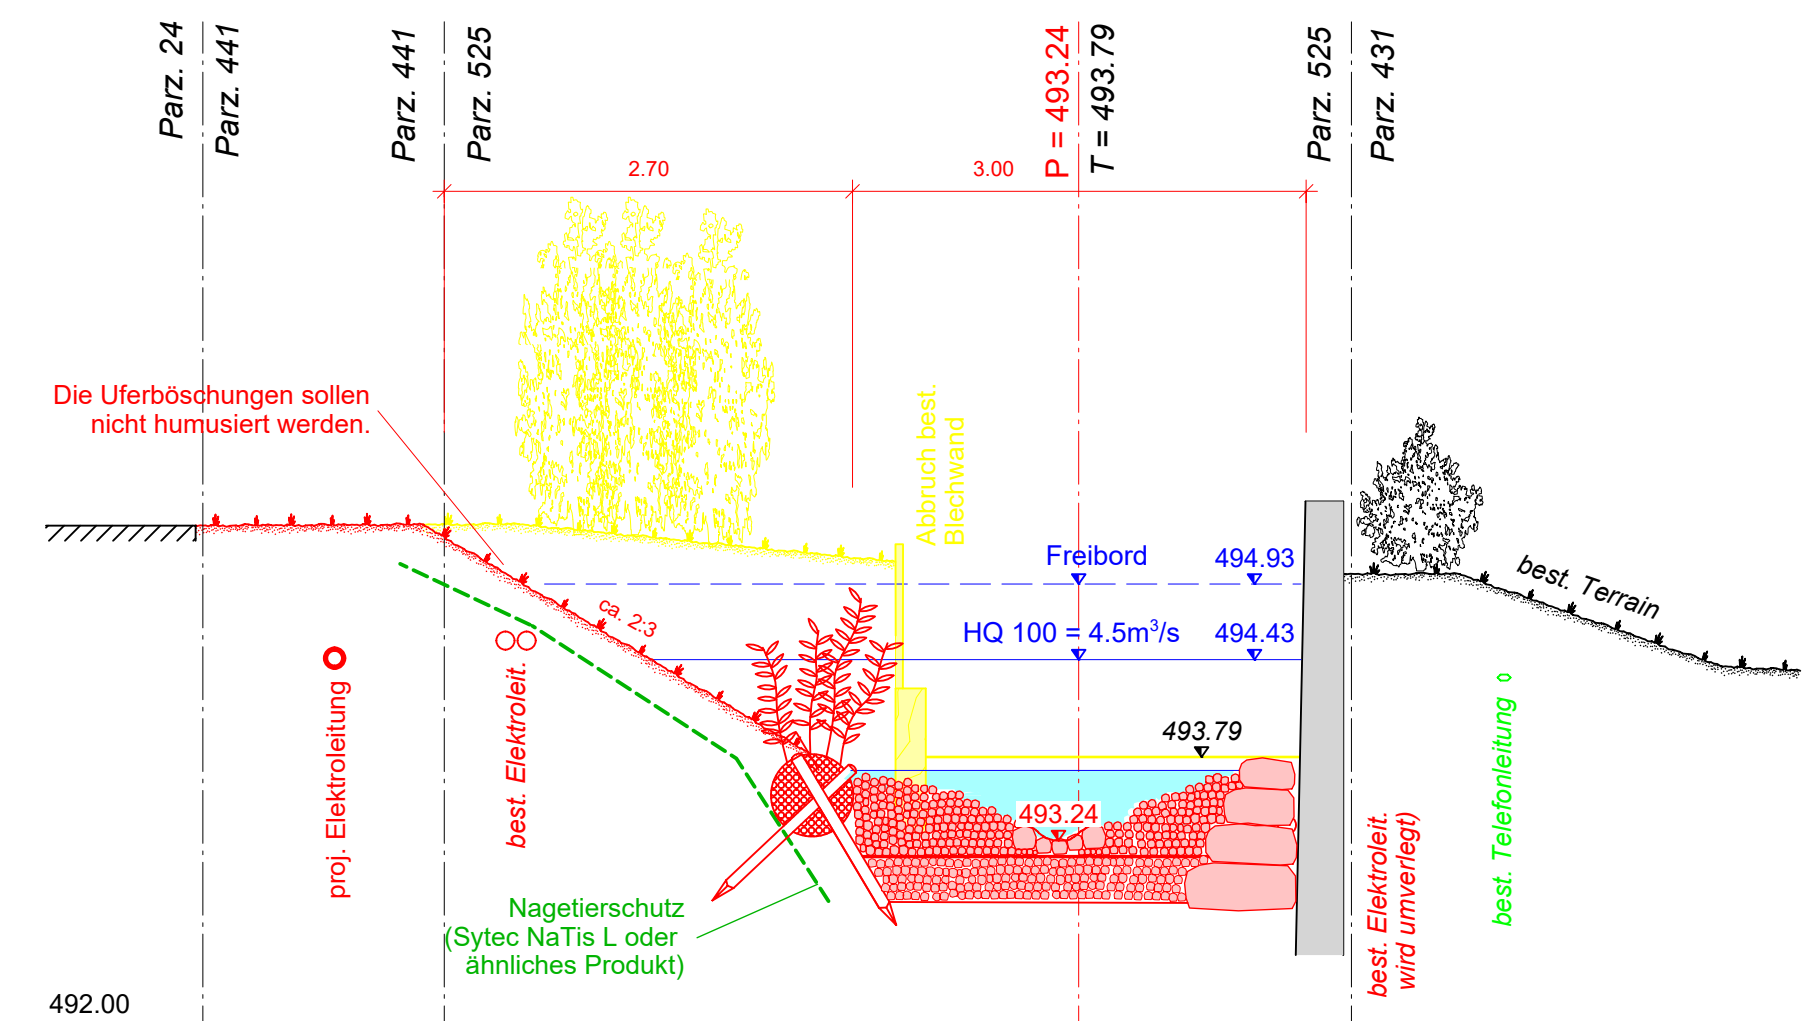

[Auflagedossier](#)

Gemeinde	Aeffigen	Datum Dossier	28.05.2026
Erfüllungspflichtiger	Einwohnergemeinde Aeffigen	Revidiert	07.07.2026
Gewässernummer	1285		
Gewässer	Dorfbach	Plandatum	28.05.2026
Plan-Nr.	1185 20-1-23	Format	594 x 1050

Unterlage

Projektverfassende

Bill Weyermann Partner AG
Dipl. Bauingenieure + Planer
Hauptstrasse 29
3425 Koppigen
Tel: 034 413 71 00
E-Mail: contact@bwbauling.ch



Genehmigungsvermerke:

Niklaus Janitsch
Industrie Neuhof 17
3422 Kirchberg

(Ort, Datum, Unterschrift)

Mario Klossner
Fraubrunnenstrasse 1
3426 Aeffligen

(Ort, Datum, Unterschrift)

Peter Lanz-Tschanz
Hasenmattstrasse 3
3426 Aefligen

(Ort, Datum, Unterschrift)

Mirjam und Oliver Lehmann-Habegge
Schalunenstrasse 7d
3426 Aefligen

(Ort, Datum, Unterschrift)

Monika und Stefan Suter-Läderach
Schalunenstrasse 7b
3426 Aeffligen

(Ort, Datum, Unterschrift)


Einwohnergemeinde Aeffigen
Fraubrunnenstrasse 3
3426 Aeffigen

(Ort, Datum, Unterschrift)


Bill Weyermann Partner AG
Hauptstrasse 29
3425 Koppigen

(Koppigen, 07.07.2026, Unterschrift)

86.22m

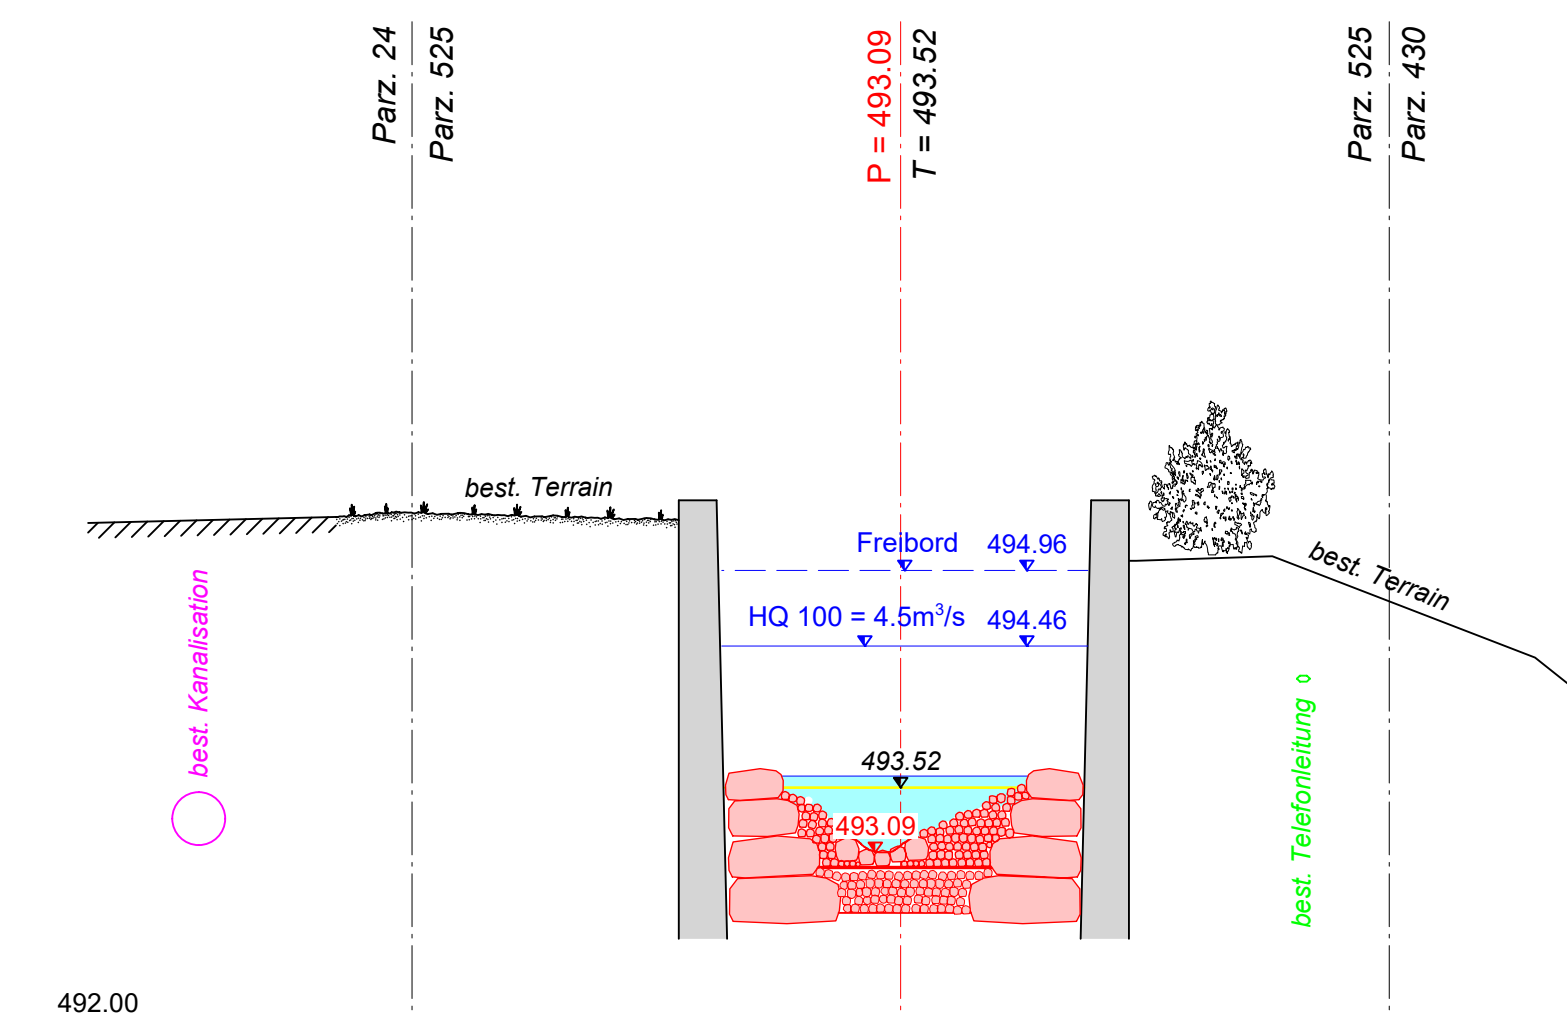

99.46m

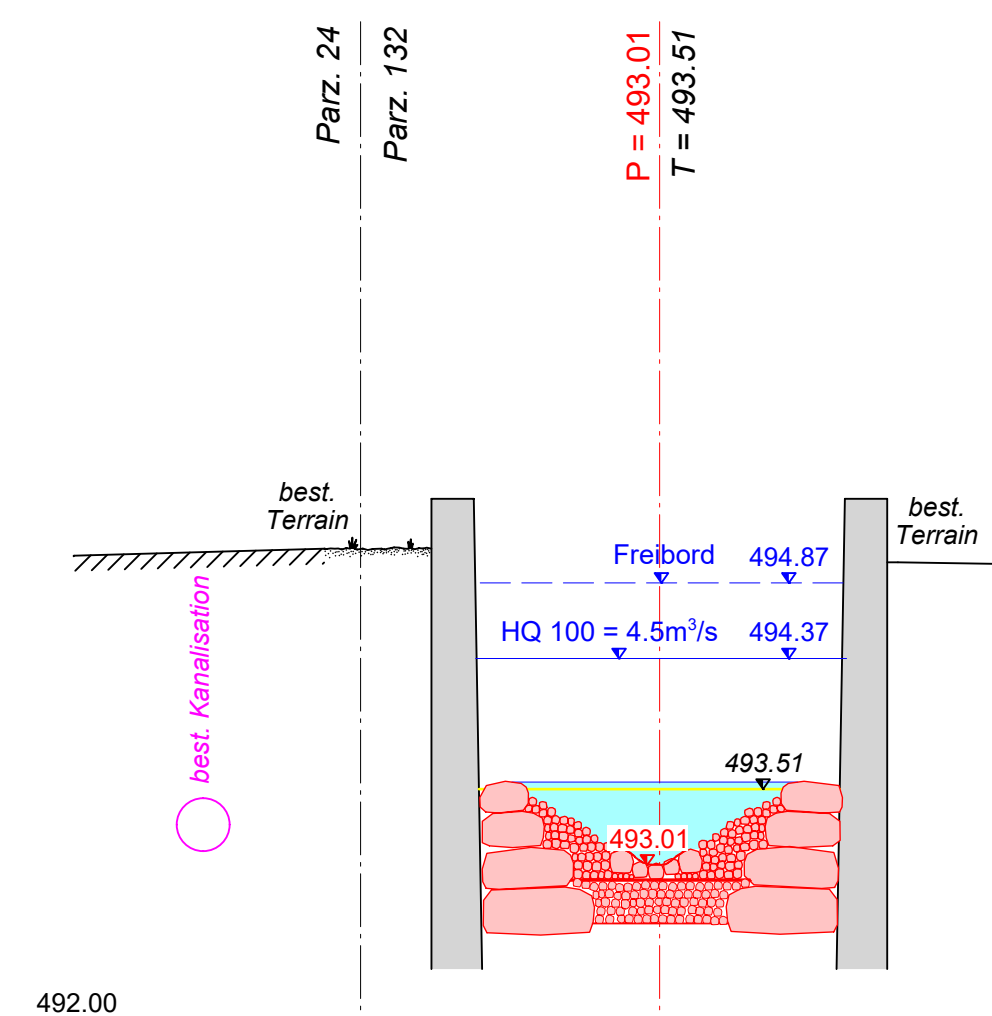

100.20m

