


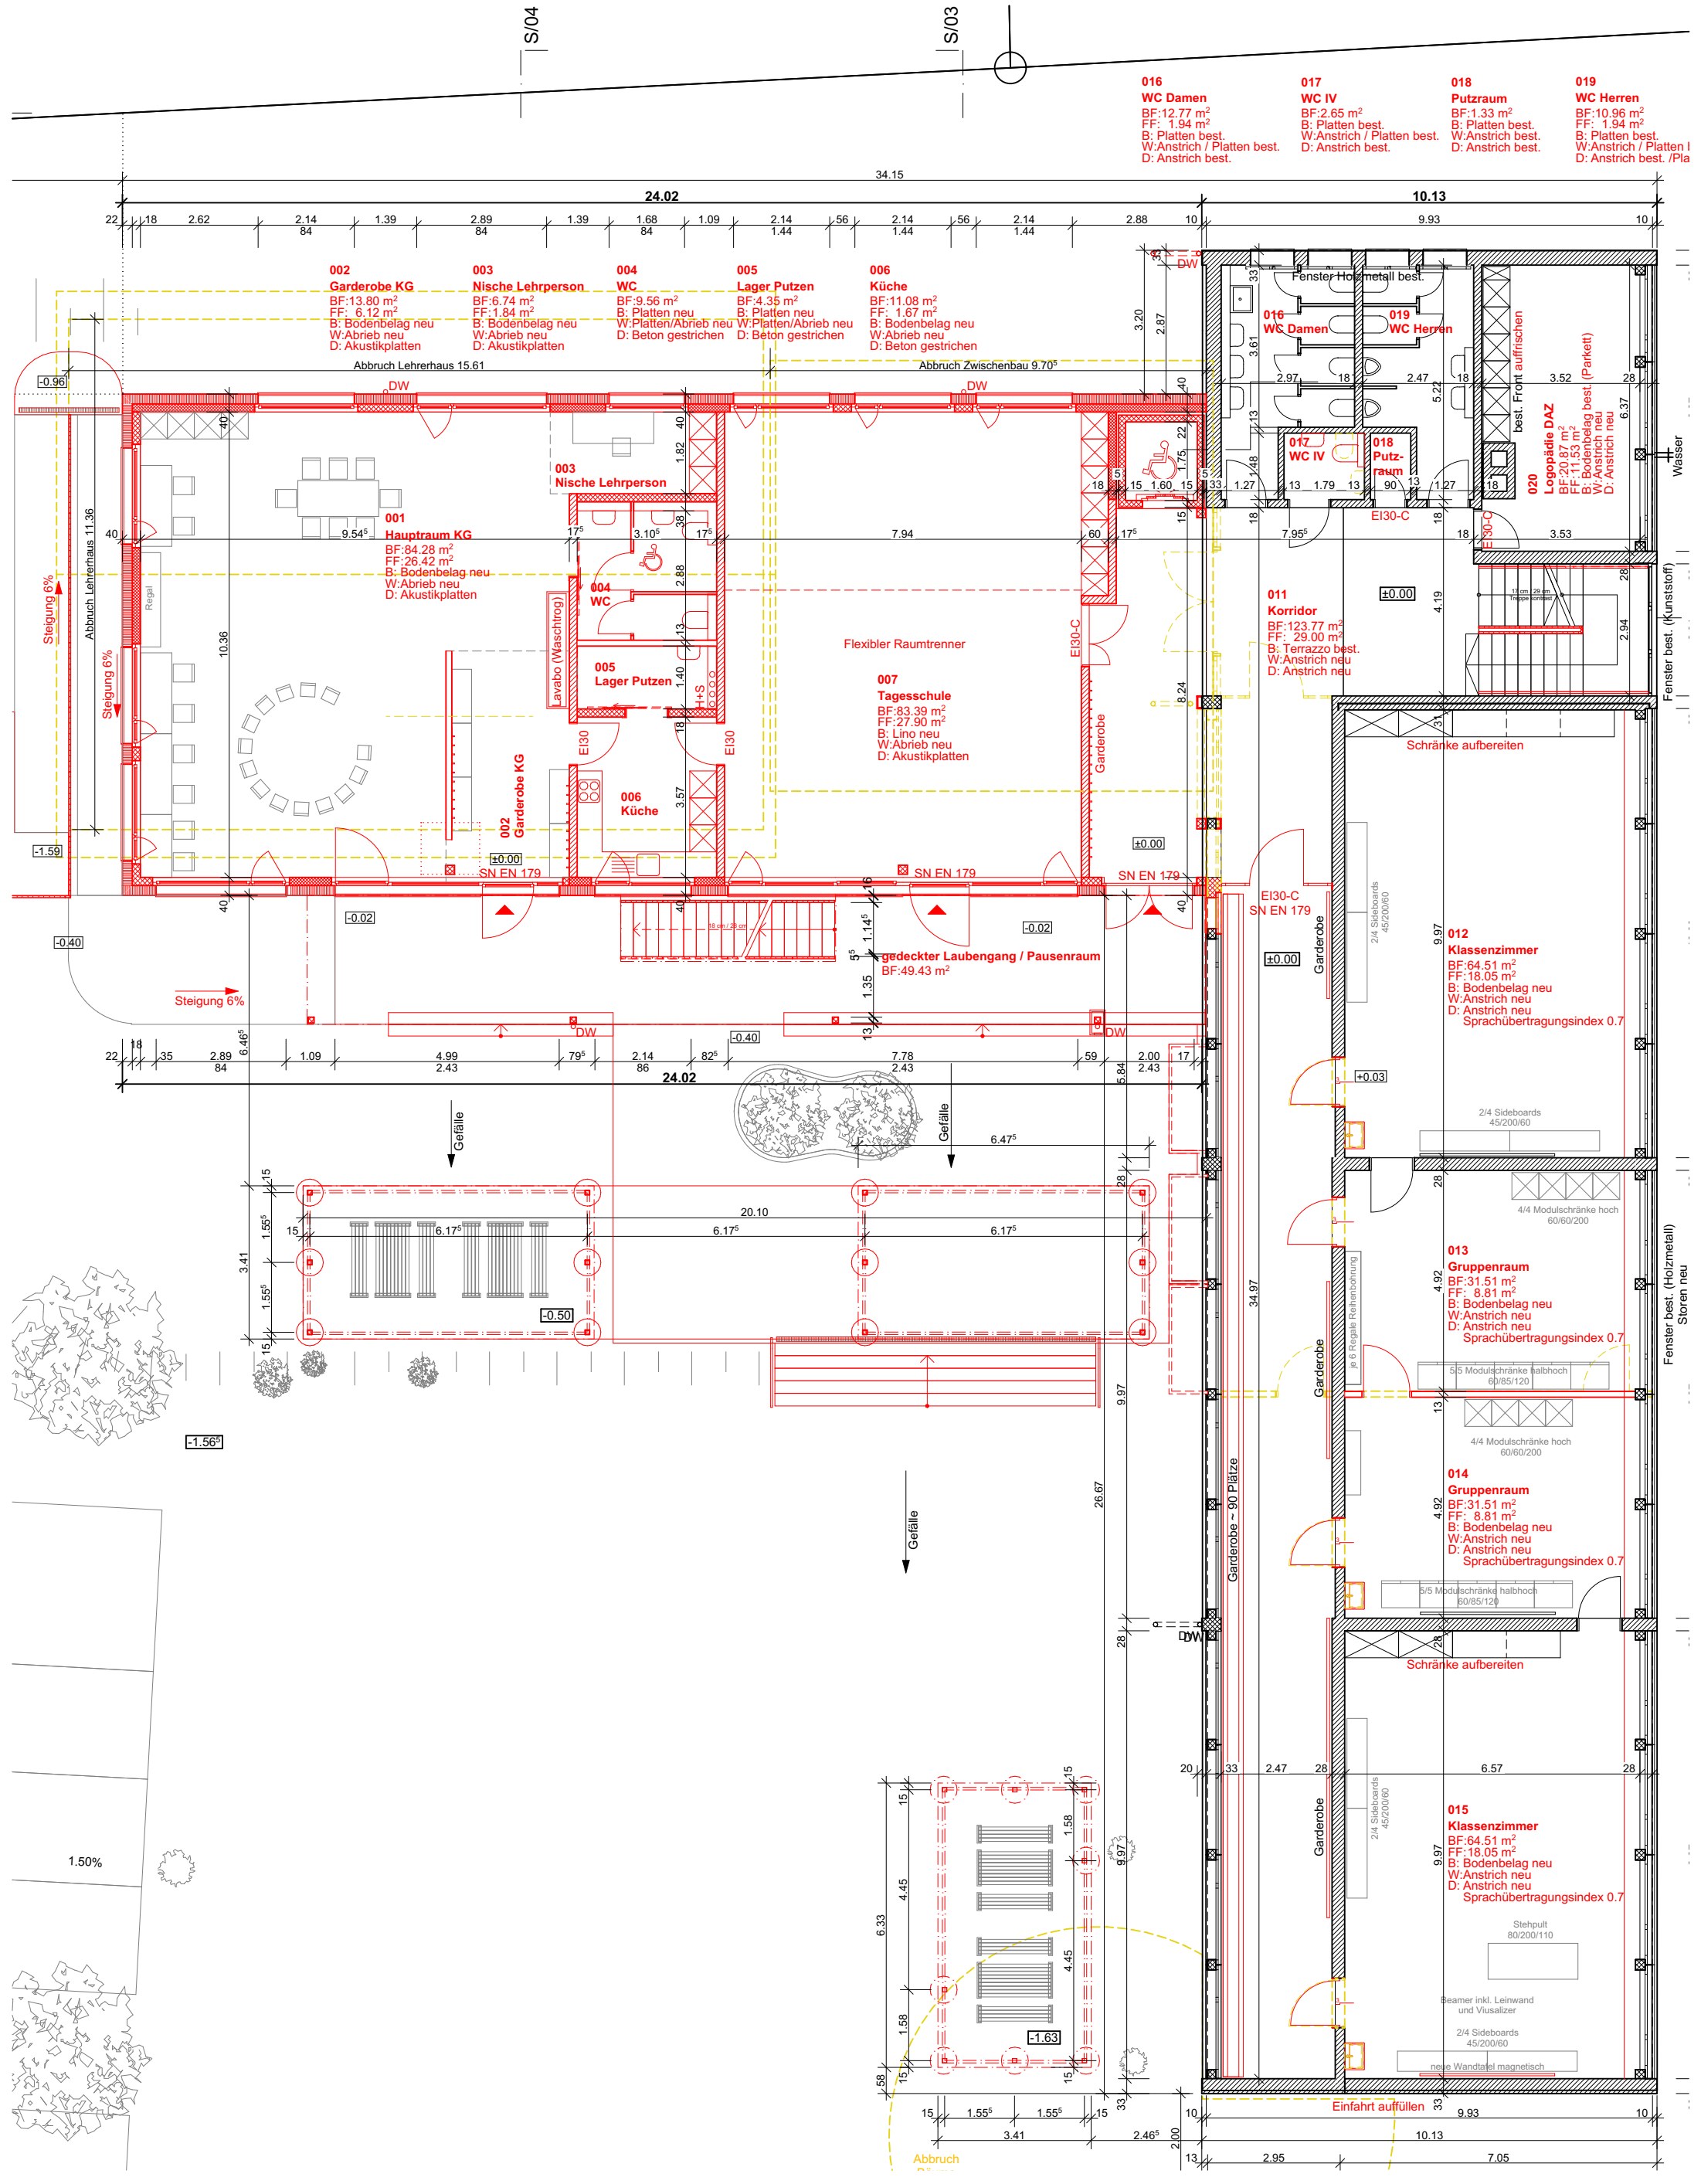

A_20_07 Schulhaus Aefligen, 3426 Aefligen

Erdgeschoss

GEZEICHNET	MASSSTAB
SJ/NW	1:130
PLAN NR.	ERSTELLDATUM:
32.7.2.2	05.03.2021

atelier

GSW

partner ag

architektur

dipl. Architekten FH SIA

DATUM REVIDIERT

02.06.2022

DRUCK DATUM: 02.06.2022

- Bestand
- Abbruch
- Neu

