


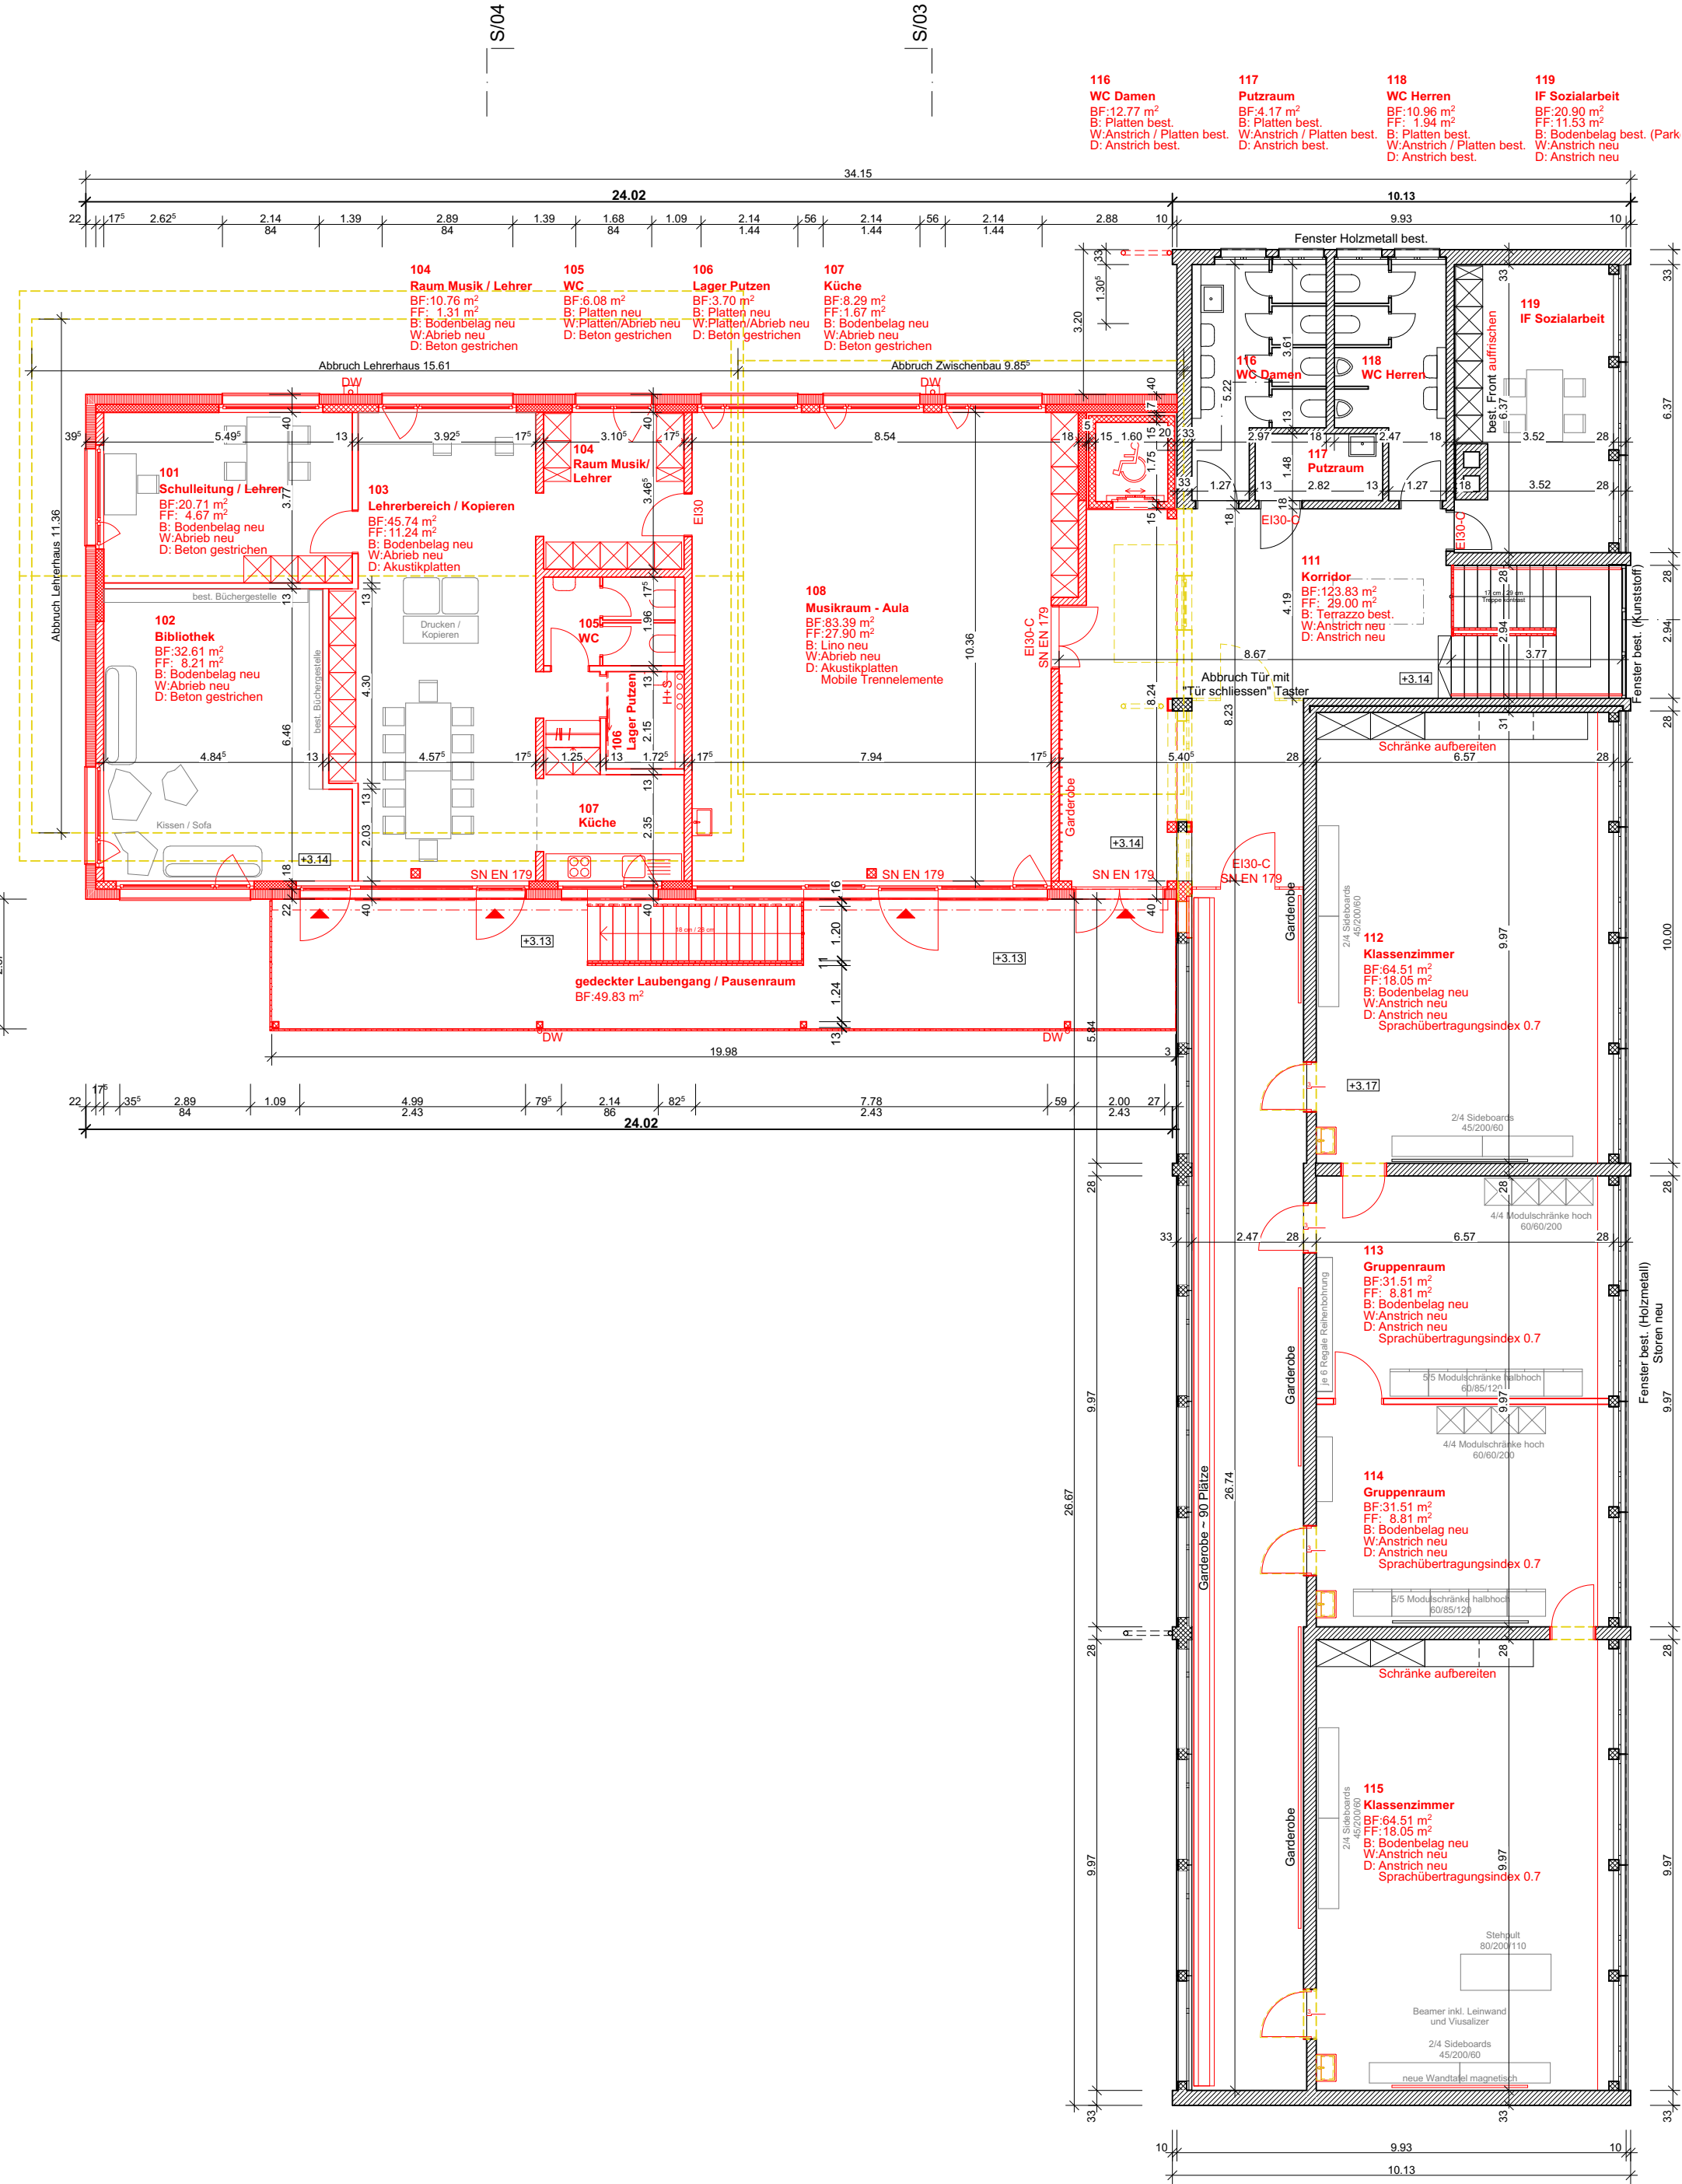

A_20_07 Schulhaus Aefligen, 3426 Aefligen			atelier GSW partner ag architektur
Obergeschoss	GEZEICHNET SJ/NW	MASSSTAB 1:130	
	PLAN NR. 32.7.2.3	ERSTELLDATUM: 05.03.2021	
			DATUM REVIDIERT 02.06.2022

\\dc01\Office\01_Objekte\A_20_07_Schulhaus Aefligen\3_Bau eingabe\A_20_07 Bau eingabe.pln / 32.7.2.3 / Obergeschoss

DRUCK DATUM: 02.06.2022

- Bestand
- Abbruch
- Neu

