



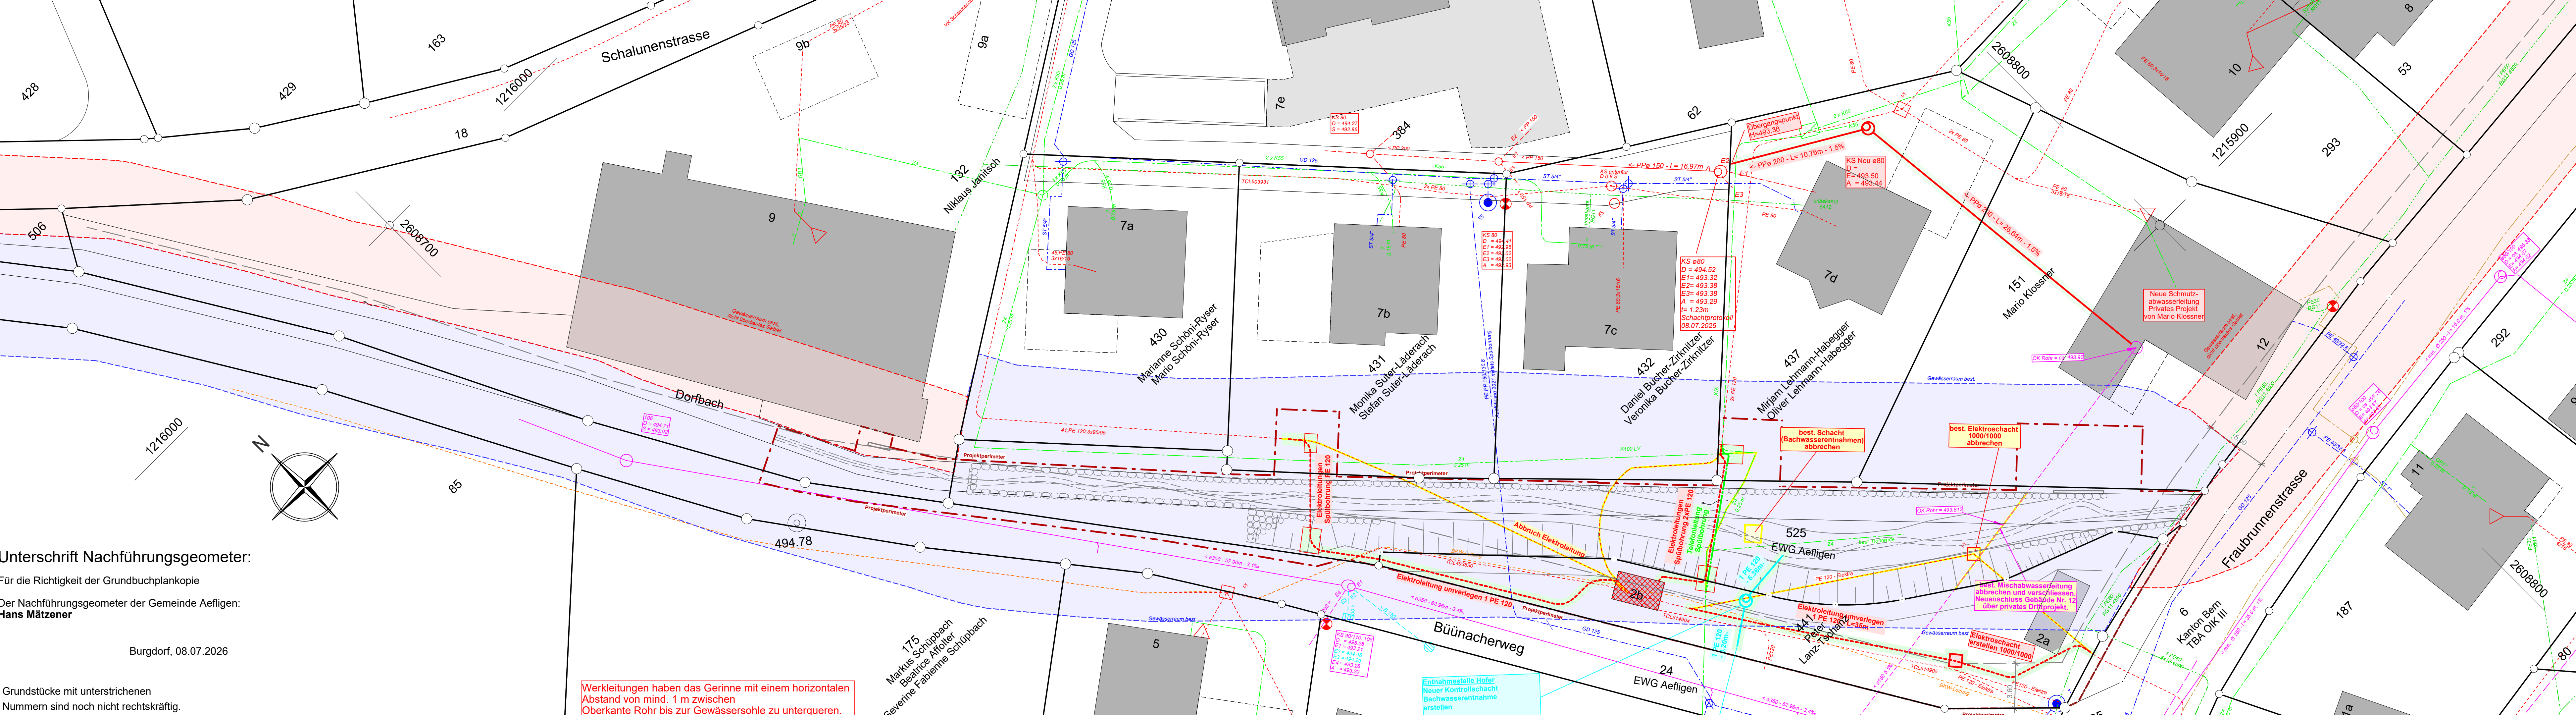

Unterschrift Nachführungsgeometer:
Für die Richtigkeit der Grundbuchplankopie
Der Nachführungsgeometer der Gemeinde Aeffligen:
Hans Mätzener
Burgdorf, 08.07.2026
Grundstücke mit unterstrichenen
Nummern sind noch nicht rechtskräftig.

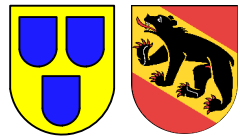

Oberingenieurkreis III
Tiefbauamt
des Kantons Bern


Wasserbaubewilligung
Auflosedossier

Gemeinde	Aeffligen	Datum Dossier	28.05.2026
Erfüllungspflichtiger	Einwohnergemeinde Aeffligen	Revidiert	07.07.2026
Gewässernummer	1285		
Gewässer	Dorfbach	Plandatum	28.05.2026
Plan-Nr.	1185 20-1-20	Format	594 x 1050

Projekt 230.20117/30211
Ersatz Uferbefestigung Dorfbach, Aeffligen

Unterlage **Situation 1:200**
(Werkleitungen)

Projektverfassende
Bill Weyeremann Partner AG
Dipl. Bauingenieure + Planer
Hauptstrasse 29
3425 Koppigen
Tel: 034 413 71 00
E-Mail: contact@bwbaug.ch

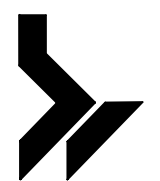

Genehmigungsvermerke:

Legende

bestehend (orientierend)

Projektiert (rechtsverbindlich)

Wasserleitung mit Schieber und Hydrant

Kanalisation Mischabwasser mit KS

Kanalisation Schmutzabwasser mit KS

Gasleitung mit Schieber

Elektroleitung

Telefonleitung

TV-Leitung

ES

Beleuchtungsleitung mit Kandelaber

Dorfbach

Fahrbahn

Vorplätze / Einfahrten

Gehweg

Kies

Gras

Büsche / Bäume

Mauer

Gewässerraum

Gewässerraum, dicht überbautes Gebiet

Abbruch

Projektperimeter

Privates Projekt

Der Grundeigentümer Parz. 132
Niklaus Jäntsch
Industrie Neuhof 17
3422 Kirchberg

(Ort, Datum, Unterschrift)

Die Grundeigentümer Parz. 151
Mario Klossner
Fraubrunnenstrasse 12
3426 Aeffligen

(Ort, Datum, Unterschrift)

Der Grundeigentümer Parz. 441
Peter Lanz-Tschanz
Hasenmattstrasse 3
3426 Aeffligen

(Ort, Datum, Unterschrift)

Der Grundeigentümer Parz. 437
Mirjam und Oliver Lehmann-Habegger
Schalunenstrasse 7d
3426 Aeffligen

(Ort, Datum, Unterschrift)

Der Grundeigentümer Parz. 431
Monika und Stefan Suter-Läderach
Schalunenstrasse 7b
3426 Aeffligen

(Ort, Datum, Unterschrift)

Die Bauherrschaft und Grundeigentümer Parz. 14, 24 und 525:
Einwohnergemeinde Aeffligen
Fraubrunnenstrasse 3
3426 Aeffligen

(Ort, Datum, Unterschrift)

Der Projektverfasser:
Bill Weyeremann Partner AG
Hauptstrasse 29
3425 Koppigen
(Koppigen, 07.07.2026, Unterschrift)