



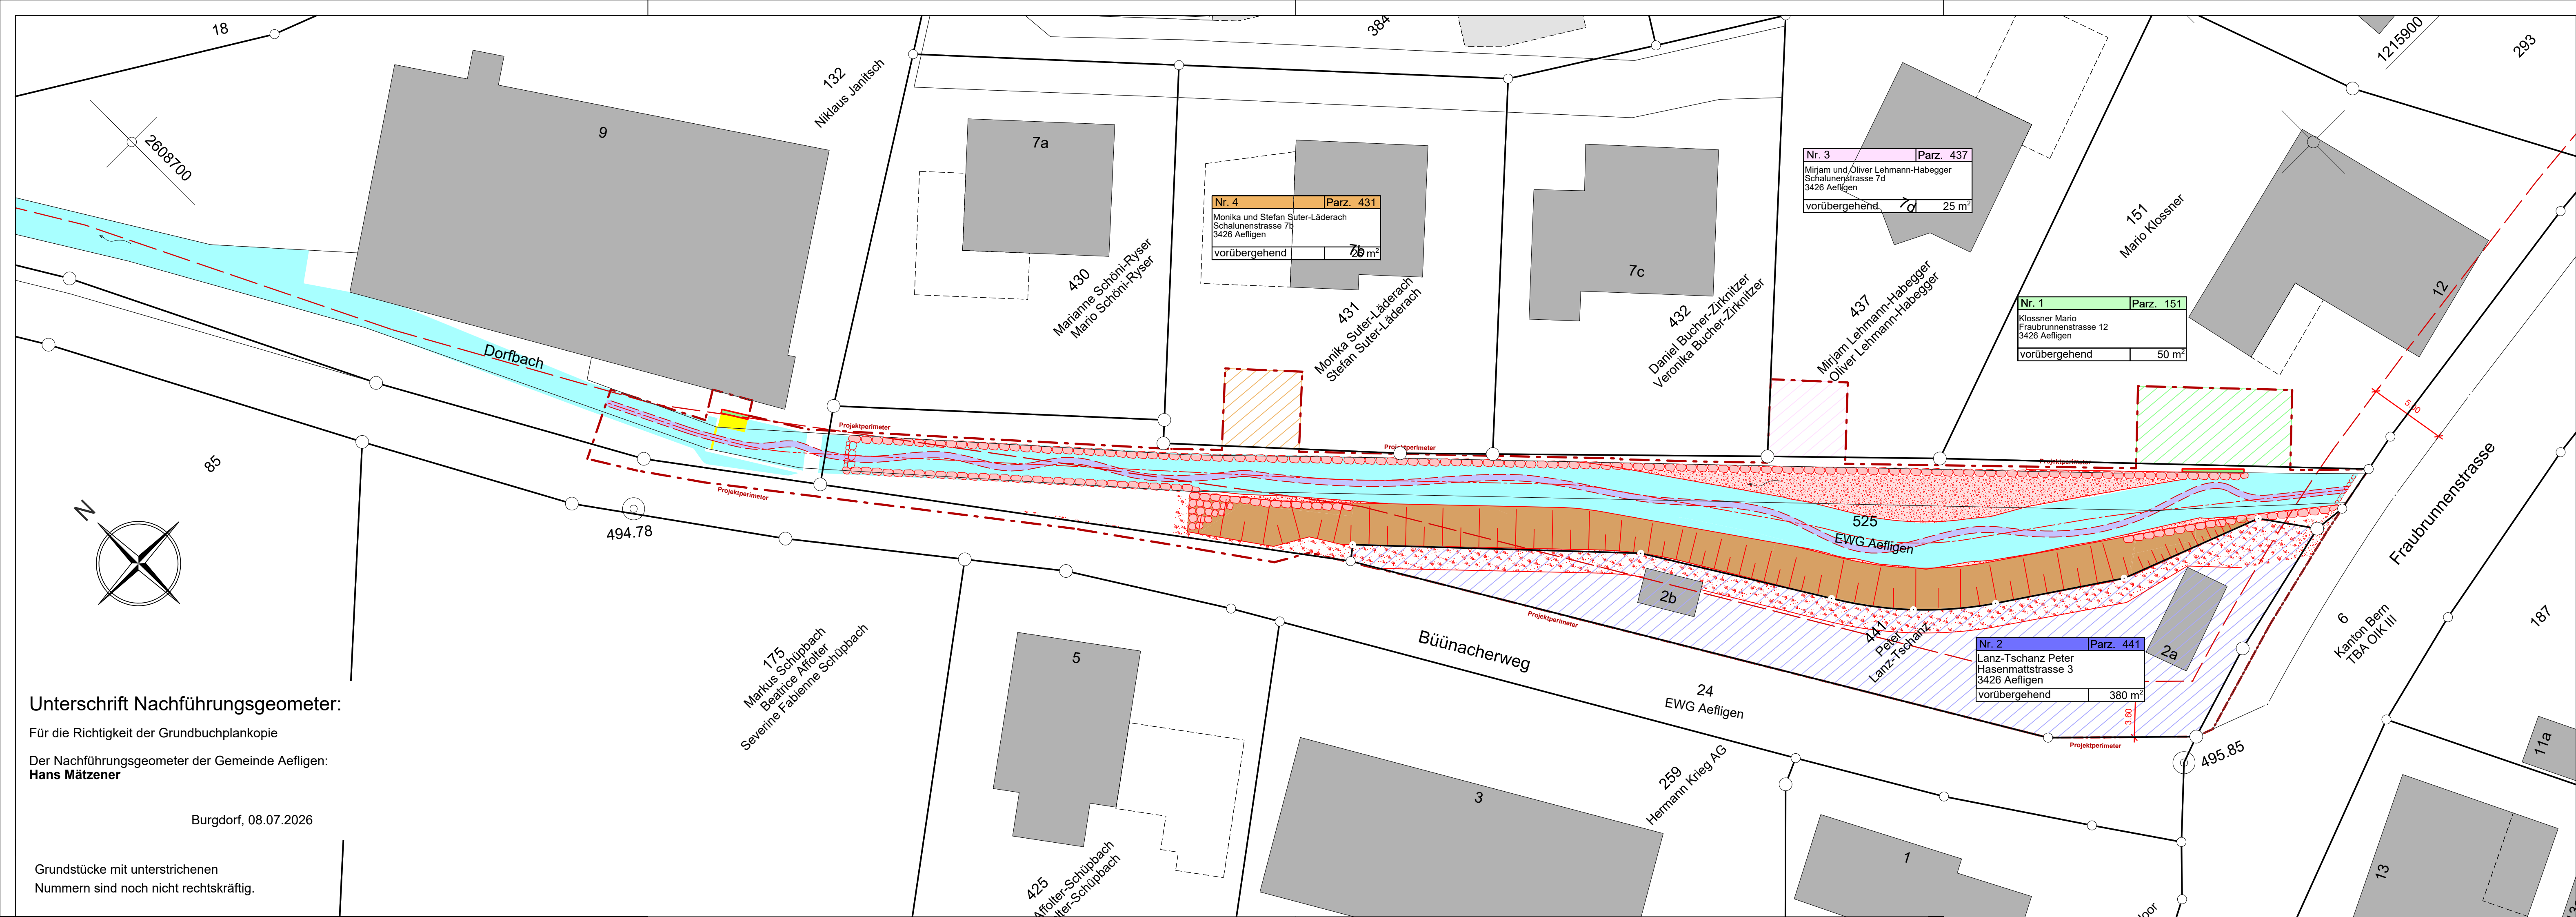

Unterschrift Nachführungsgeometer:
Für die Richtigkeit der Grundbuchplankopie
Der Nachführungsgeometer der Gemeinde Aeffligen:
Hans Mätzener

Burgdorf, 08.07.2026

Grundstücke mit unterstrichenen
Nummern sind noch nicht rechtskräftig.

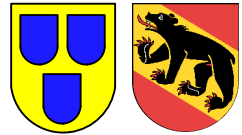

Oberingenieurkreis III
Tiefbauamt
des Kantons Bern

Wasserbaubewilligung

Auflagedossier

Gemeinde	Aeffligen	Datum Dossier	28.05.2026
Erfüllungspflichtiger	Einwohnergemeinde Aeffligen	Revidiert	
Gewässernummer	1285		
Gewässer	Dorfbach	Plandatum	28.05.2026
Plan-Nr.	1185 20-1-26	Format	594 x 630

Projekt 230.20117/30211 Ersatz Uferbefestigung Dorfbach, Aeffligen

Unterlage **Landerwerbsplan**
(Situation 1:200)

Projektverfassende

Bill Weyermann Partner AG
Dipl. Bauingenieure + Planer
Hauptstrasse 29
3425 Koppigen
Tel: 034 413 71 00
E-Mail: contact@bwbauling.ch



Genehmigungsvermerke:

Der Grundeigentümer Parz. 132

Niklaus Janitsch
Industrie Neuhof 17
3422 Kirchberg

(Ort, Datum, Unterschrift)

Die Grundeigentümer Parz. 151

Mario Klossner
Fraubrunnenstrasse 12
3426 Aeffligen

(Ort, Datum, Unterschrift)

Der Grundeigentümer Parz. 441

Peter Lanz-Tschanz
Hasenmattstrasse 3
3426 Aeffligen

(Ort, Datum, Unterschrift)

Der Grundeigentümer Parz. 437

Mirjam und Oliver Lehmann-Habegger
Schalunenstrasse 7d
3426 Aeffligen

(Ort, Datum, Unterschrift)

Der Grundeigentümer Parz. 431

Monika und Stefan Suter-Läderach
Schalunenstrasse 7b
3426 Aeffligen

(Ort, Datum, Unterschrift)

Die Bauherrschaft und Grundeigentümer Parz. 14, 24 und 525:

Einwohnergemeinde Aeffligen
Fraubrunnenstrasse 3
3426 Aeffligen

(Ort, Datum, Unterschrift)

Der Projektverfasser:

Bill Weyermann Partner AG
Hauptstrasse 29
3425 Koppigen

(Koppigen, 07.07.2026, Unterschrift)

Legende

	bestehend (orientierend)	Projektiert (rechtsverbindlich)
Dorfbach		
Fahrbahn		
Vorplätze / Einfahrten		
Gehweg		
Kies		
Gras		
Mauer		
Jurakalk grau		
NW (Niederwasserrinne)		
Projektperimeter		

Landerwerbstabelle

Nr.	Parzelle	Eigentümer	Eigentumserwerb	vorübergehende Beanspruchung
1	151	Klossner Mario 3426 Aeffligen		50 m ²
2	441	Lanz-Tschanz Peter 3426 Aeffligen		380 m ²
3	437	Mirjam und Oliver Lehmann-Habegger 3426 Aeffligen		25 m ²
4	431	Monika und Stefan Suter-Läderach 3426 Aeffligen		25 m ²
TOTAL				480 m ²